




LEGENDA PLOCH

[Symbol]	KOMUNIKACE PRO AUTOMOBILOVOU DOPRAVU – ASFALTOVÝ POVRCH – KS. I
[Symbol]	ZÁVLIV AUTOMOBILOVÉ ZASTÁVKY – PŘÍRODNÍ ZULOVÁ DLAŽBA KOSTKA VELKÁ – KS. II
[Symbol]	PARKOVACÍ STAN – BETONOVÁ DLAŽBA 8 CM, BARVA ČERVENÁ – KS. III
[Symbol]	KOMUNIKACE PRO PĚŠÍ POUŽÍVÁNÍ (KLEZDY) – BETONOVÁ DLAŽBA, ŠÍŘKA – KS. IV
[Symbol]	KOMUNIKACE PRO PĚŠÍ – BETONOVÁ DLAŽBA, BARVA OKROVÁ – KS. V
[Symbol]	RELIEFNI BETONOVÁ DLAŽBA – ANTRACIT
[Symbol]	NAHRAZENÍ A OČISTNÁ PLOCHA – BETONOVÁ DLAŽBA ŠÍŘKA 10 CM – KS. VI
[Symbol]	KOMUNIKACE PRO AUTOMOBILOVOU DOPRAVU – DOPLNĚNÍ, PŘEZVLIVÁNÍ – KS. VII
[Symbol]	NEZPEČENÁ KRAJICE – R-MATERIÁL TL. 15 CM
[Symbol]	PLAVENÉ ŘÍČNÍ KAMENÍ
[Symbol]	CELKOVÉ SYMBOLOVÉ PLOCHY

STAVEBNÍ OBJEKTY

[Symbol]	KOMUNIKACE A ZPEVŇOVACÍ PLOCHY
[Symbol]	VODOHOSPODÁŘSKÉ OBJEKTY
[Symbol]	BEŽNÁ KANALIZACE
[Symbol]	JEDNOTNÁ KANALIZACE
[Symbol]	ELEKTRO A SDĚLOVACÍ OBJEKTY
[Symbol]	VEŘEJNÉ OSVĚTLENÍ
[Symbol]	PŘELOŽKY SÍŤOVACÍCH VEDENÍ – NEJEDNOTNÁ PO

LEGENDA ZNAČEK A ČAR

[Symbol]	ULOVÝ VÝSTUP NOVÝ
[Symbol]	SESTAVOVANÁ TRUBA
[Symbol]	KANALIZAČNÍ PŘÍPOJKA – PVC/KA DN 150/200
[Symbol]	VODOVODNÉ DOPRAVNÍ ZNAČENÍ
[Symbol]	SVĚTELNÉ DOPRAVNÍ ZNAČENÍ – NOVOE
[Symbol]	SVĚTELNÉ DOPRAVNÍ ZNAČENÍ – STÁVAJÍCÍ
[Symbol]	VÝSADA STROMŮ – NAHRADNÍ VÝSADA – HABR OBECNÝ
[Symbol]	KRAJNÍ STANOVIS ZEMĚNÉ

SOUDŘADNÝ SYSTÉM: S-JTSK

VÝŠKOVÝ SYSTÉM: BpV

a		
b		
c		
d		
e	text změny – odůvodnění	datum

Objednatel: **KRAJSKÁ SPRÁVA A ÚDRŽBA SILNIC STŘEDOČESKÉHO KRAJE**
PŘÍSPĚVKOVÁ ORGANIZACE
ZBOROVSKÁ 11, PRAHA 5, 150 21

Ředitel atelieru	Vedoucí projektu	Tech. kontrola	Vypracoval
Ing. Jirák J.	Ing. Jirák J.	Ing. Adam J.	Radek Dittrich

stavba: **II/610 TUŘICE - KBEL, I. ETAPA**

objekt: **KOORDINAČNÍ SITUACE - ČÁST "A"**

část: **A. Souhrnné řešení stavby**

obsah: **KOORDINAČNÍ SITUACE - ČÁST "A"**

název dig. souboru: **Situace_PDPS.dwg**

HIP: **Radek Dittrich**

číslo zakázky: **2017-119**

stupeň dokumentace: **PDPS**

datum: **02.2017**

měřítko: **1:250**

formát: **A4**

číslo výkresu: **2a**

výtisk číslo: **2a**