



SO.104

ZÁJMOVÁ OBLAST

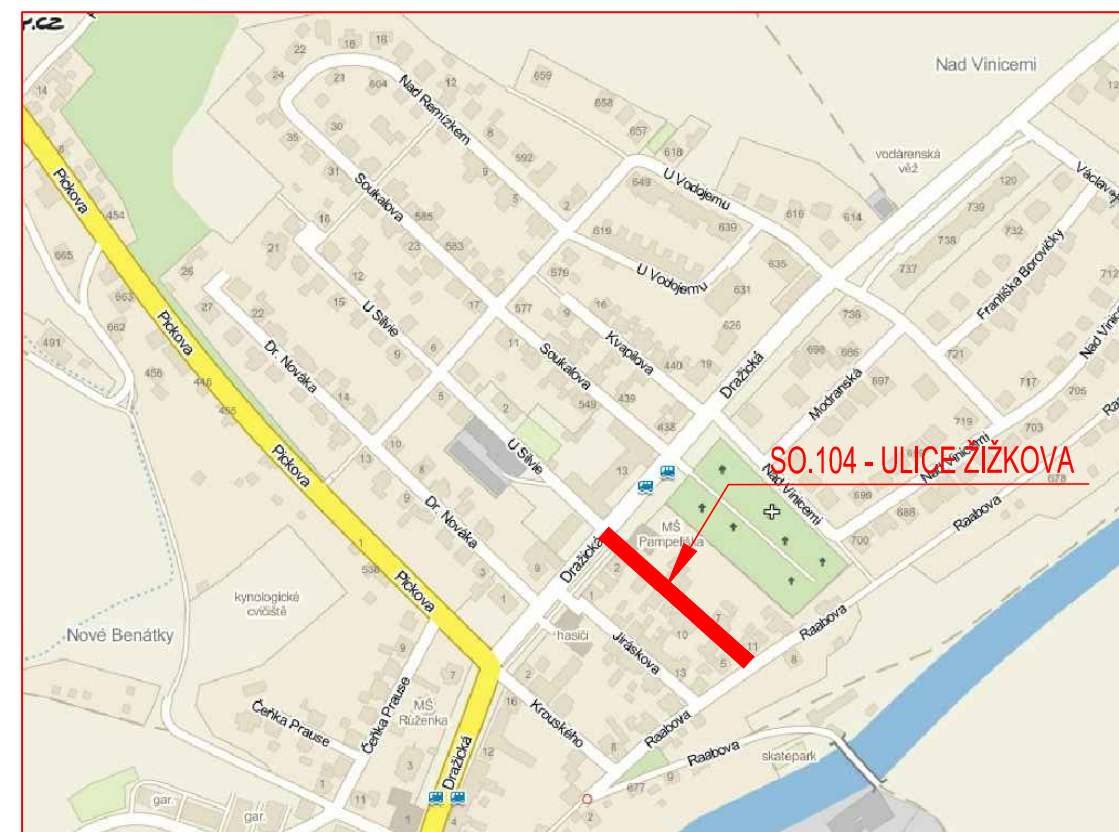

SO.104 - ULICE ŽIŽKOVA

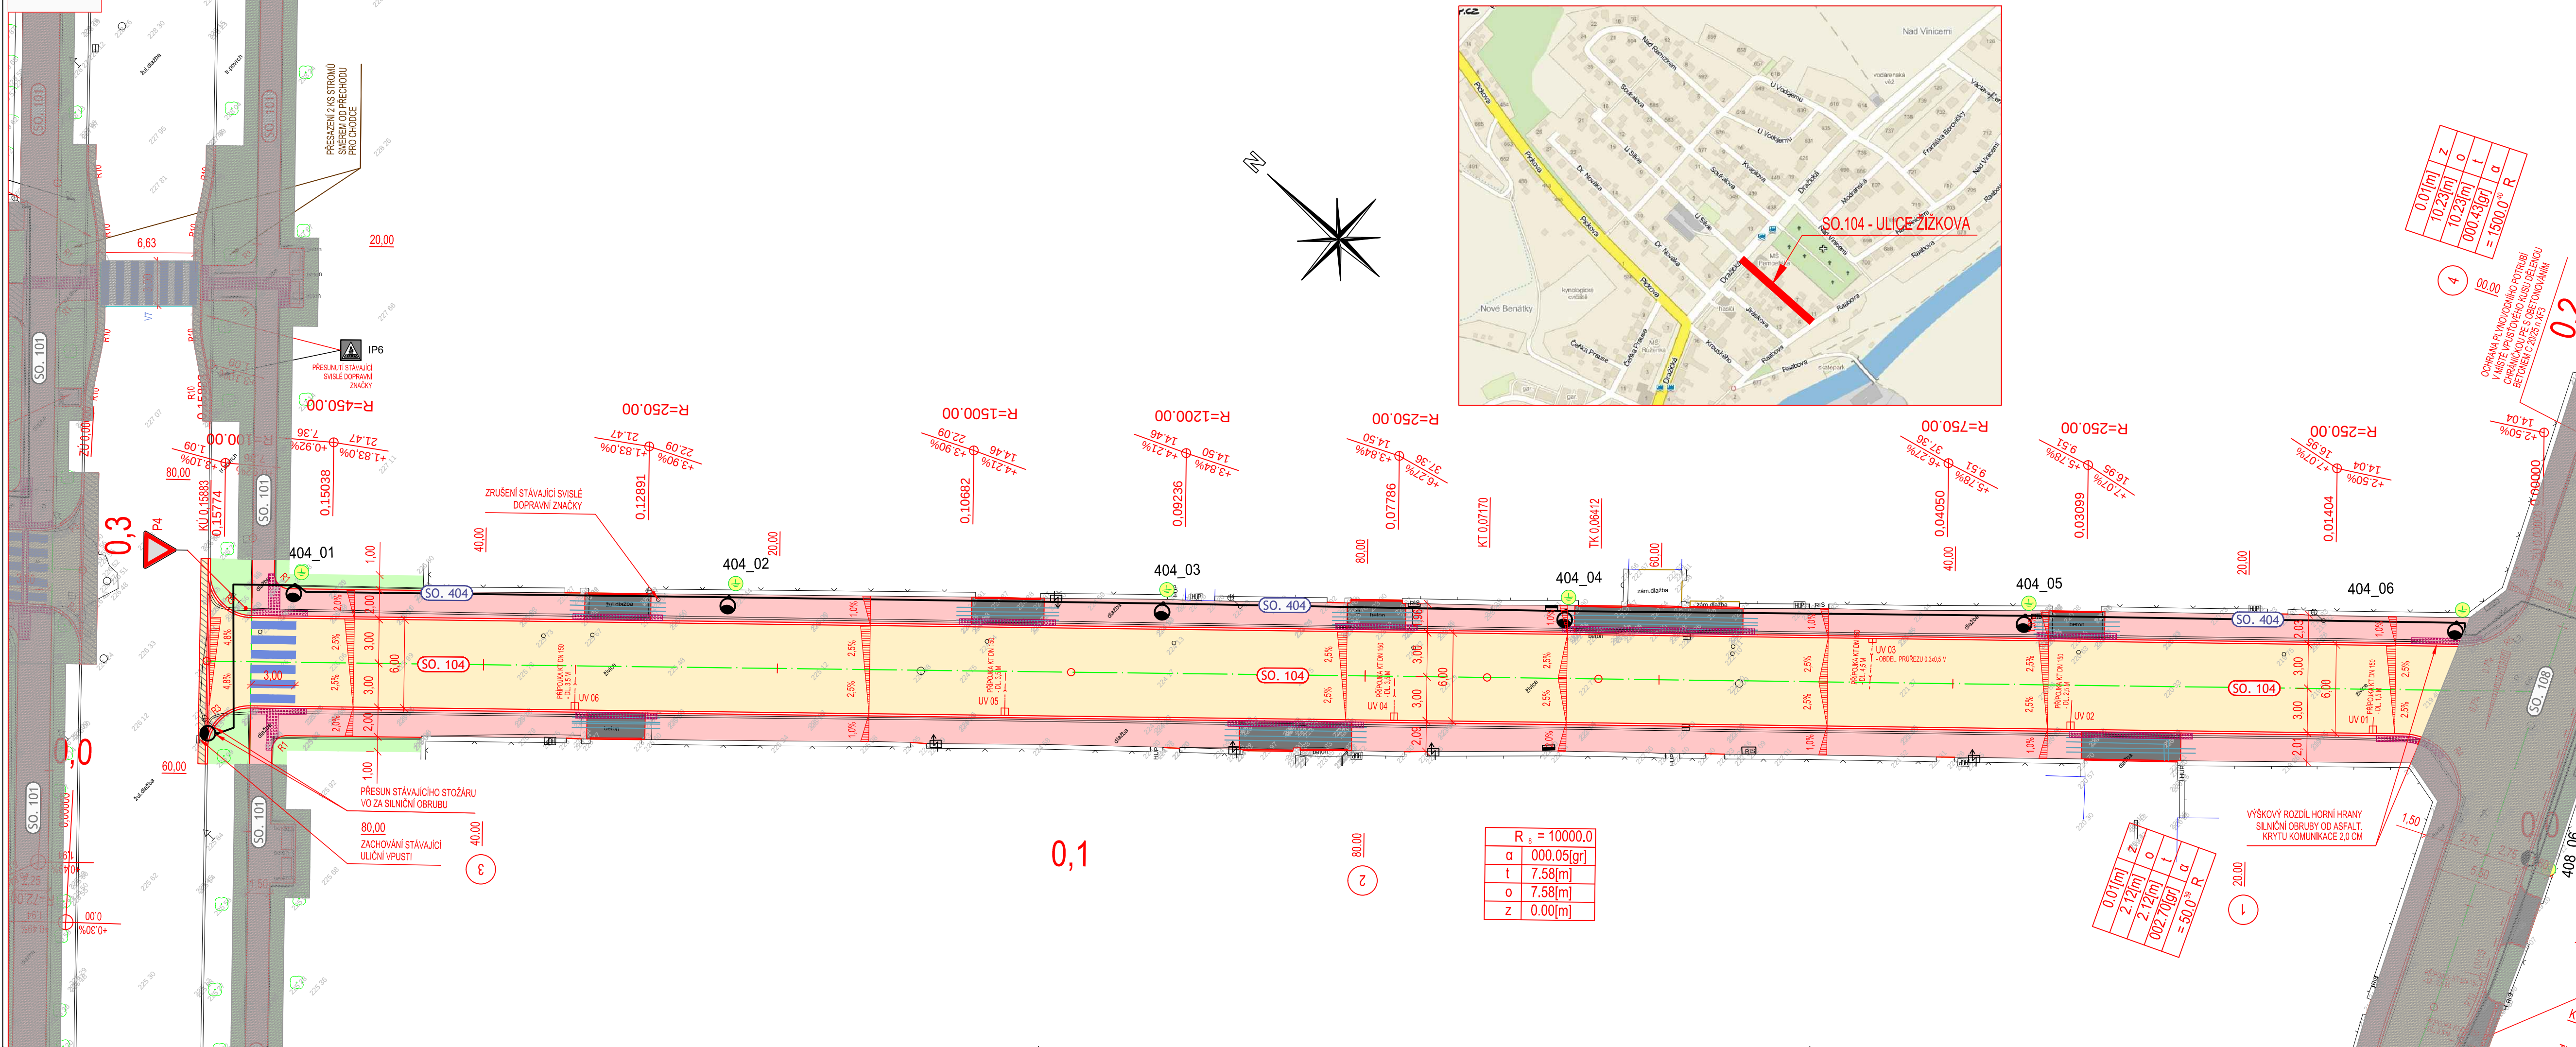

LEGENDA PLOCH, ZNAKŮ A ČAR

	KOMUNIKACE PRO AUTOMOBILOVOU DOPRAVU - ASFALTOVÝ KRYT DLE KONSTRUKČNÍHO SOUVRSTVÍ KS I.
	KOMUNIKACE PRO AUTOMOBILOVOU DOPRAVU - NÁPOJENÍ NA STÁVAJÍCÍ STAV ZE ŽULOVÉ DLAŽBY DLE KONSTRUKČNÍHO SOUVRSTVÍ KS II.
	CHODNÍK - KRYT Z BETONOVÉ ZÁMKOVÉ DLAŽBY ŠEDÉ BARVY TVARU CHLA DLE KONSTRUKČNÍHO SOUVRSTVÍ KS IV.
	VJEZDY - KRYT Z BETONOVÉ ZÁMKOVÉ DLAŽBY ŠEDÉ BARVY TVARU CHLA DLE KONSTRUKČNÍHO SOUVRSTVÍ KS V.
	PLOCHA ZELENĚ (ZATRAVNĚNÍ) DLE KONSTRUKČNÍHO SOUVRSTVÍ KS VI.
	RELIEFNÍ DLAŽBA ČERVENÉ BARVY
	NOVÉ SVISLÉ DOPRAVNÍ ZNAČENÍ
	VODOROVNÉ DOPRAVNÍ ZNAČENÍ
	CHRÁNIČKA PVC DN 110 (OCHRANA SILOVÉHO A SĚLOVÁČÍHO VEDENÍ)

STAVEBNÍ OBJEKTY

SO. 101	ULICE DRAŽICKÁ - CHODNÍKY (SOUČÁST JINÉ PD)
SO. 108	ULICE RAABOVA (SOUČÁST JINÉ PD)
SO. 104	ULICE ŽIŽKOVA (KOMUNIKACE A ZPEVNĚNÉ PLOCHY)
SO. 404	ULICE ŽIŽKOVA (VĚRNÉ OSVĚTLENÍ)

SOUŘADNICOVÝ SYSTÉM: S-JTSK
VÝŠKOVÝ SYSTÉM: BpV
!!!!PŘED ZAPOČETÍM STAVEBNÍCH PRACÍ SI MUSÍ ZHOTOVITEL NECHAT VYTÝČIT EXISTUJÍCÍ INŽENÝRSKÉ SÍTĚ!!!

objednatel:
Město Benátky nad Jizerou
Zámek 49, Benátky nad Jizerou, 294 71

Koordinace stavby a profesí	
Koordinace stavby a technologie	
Zodpovědná osoba	

Ředitel ateliéru	Zodpovědný projektant	Tech. kontrola	Vypracoval	CR PROJECT CONSTRUCTIONS&ROADS CR PROJECT s.r.o., POD BORKEM 319, 293 01 Mladá Boleslav tel.: +420 326 700 666 GSM GATE: +420 606 602 039 fax: +420 326 700 665 e-mail: info@crproject.cz URL: http://www.crproject.cz
Ing. Jiráček J.	Ing. Jiráček J.	Ing. Škvareková E.	Ing. Adamů J.	
stavba: REVITALIZACE ULIC V LOKALITĚ ZA MĚSTEM V BENÁTKÁCH NAD JIZEROU				HIP: Ing. Jan Adamů
část: C - VÝKRESOVÁ ČÁST				číslo zakázky: 2013-149
objekt: SO.104 - ULICE ŽIŽKOVA				stupeň dokumentace: DOS
obsah: PODROBNÁ SITUACE				datum: 08.2014
název dig.souboru: Situace_final_recover.dwg				měřítko: 1:250
číslo přílohy: SO.104-02				formát: 5x4A
				výtisk číslo:

02