



# MĚSTO BENÁTKY NAD JIZEROU

Zámek 49, 294 71 Benátky nad Jizerou

## VEŘEJNÁ NABÍDKA

Město Benátky nad Jizerou v souladu s § 39 odstavec 1, zákona číslo 128/2000 Sb., o obcích, v platném znění a na základě usnesení Zastupitelstva města č. 25/1Z/2009 ze dne 19.3.2009 **zveřejňuje svůj záměr odprodat**

**část pozemku p.č. 40/3 o výměře 100 m<sup>2</sup> v katastrálním území Nové Benátky lokalita „Kosinka“ v majetku Města Benátky nad Jizerou za účelem výstavby jednoho bloku garáží (5 garáží), přičemž vyvolávací cena je stanovena ve výši 500,- Kč/ m<sup>2</sup>.**

- stavba garáží bude realizována podle schválené projektové dokumentace vypracované ing. arch. Janem Foitem a vydaného pravomocného stavebního povolení (možnost k nahlédnutí)
- stavba bude realizována nejpozději do 5 let od podpisu budoucí kupní smlouvy
- kupní smlouva bude uzavřena po zaměření stavby a následném vypracování geometrického plánu (v průběhu stavby)

V případě, že o koupi výše uvedeného pozemku máte zájem, **učiňte písemnou nabídku, včetně nabízené ceny na adresu:** Městský úřad Benátky nad Jizerou, odbor správy majetku a rozvoje města, Zámek 49, 294 71 Benátky nad Jizerou, **v termínu nejpozději do 29.5.2009**

**Svou nabídku vložte do obálky, označte textem „Nabídka ke koupi části pozemku p.č. 40/3 v k.ú. Nové Benátky lokalita „Kosinka“ – NEOTVÍRAT!**

Na obálku uveďte rovněž své plné jméno a adresu. Takto označenou obálku vložte do další obálky, která bude sloužit pro normální doručení poštou, obálku můžete, rovněž předat prostřednictvím podatelny Městského úřadu Benátky nad Jizerou.

Obálky s nabídkami budou **otevřeny veřejně dne 1.6.2009 v 16.00 hodin ve velké zasedací místnosti Městského úřadu Benátky nad Jizerou**. Právo koupit pozemek bude přiznáno nejvyšší nabídce. V případě rovnosti nabídek bude výše nabídnuté ceny použita jako vyvolávací pro licitaci na místě. Licitovat mohou pouze zájemci, kteří nabídli shodně nejvyšší cenu.

**Takto se zajistí jméno kvalifikovaného zájemce o koupi nabízeného pozemku. Kupní cena bude uhrazena následujícím způsobem: první polovina bude uhrazena nejpozději do podpisu budoucí kupní smlouvy a druhá polovina bude uhrazena do 10 dnů poté, co bude proveden vklad vlastnického práva příslušným katastrálním úřadem. Neuzavře-li vítězný zájemce budoucí kupní smlouvu do 30 dnů od doručení výzvy k uzavření této smlouvy, bude pozemek nabídnut dalšímu zájemci v pořadí podle výše nabídnutých cen.**

Požadujeme po zájemci složení jistoty ve výši 5.000,- Kč. Tato částka bude složena na účet města č.: 19-0483202319/0800 (variabilní symbol bude použito rodné číslo zájemce) do termínu podání nabídek. Jistota bude zájemcům vrácena po ukončení výběrového řízení. V případě, že vybraný uchazeč odstoupí od uzavření budoucí kupní smlouvy, propadne jistota městu.

Město Benátky nad Jizerou si vyhrazuje právo od své nabídky odstoupit, pokud nebude dosaženo vyvolávací ceny pozemku.


Pokud budete mít v této věci jakékoli dotazy, obraťte se, prosím, na pana Martina Ječného, odbor správy majetku a rozvoje města, telefonní číslo 326 375 321.

MĚSTO  
BENÁTKY NAD JIZEROU  
okres Mladá Boleslav 11


Vyvěšeno: 27 04 2009  
Sejmuto:

Razítko, podpis:  
Benátky nad Jizerou dne 27.4.2009

1:500

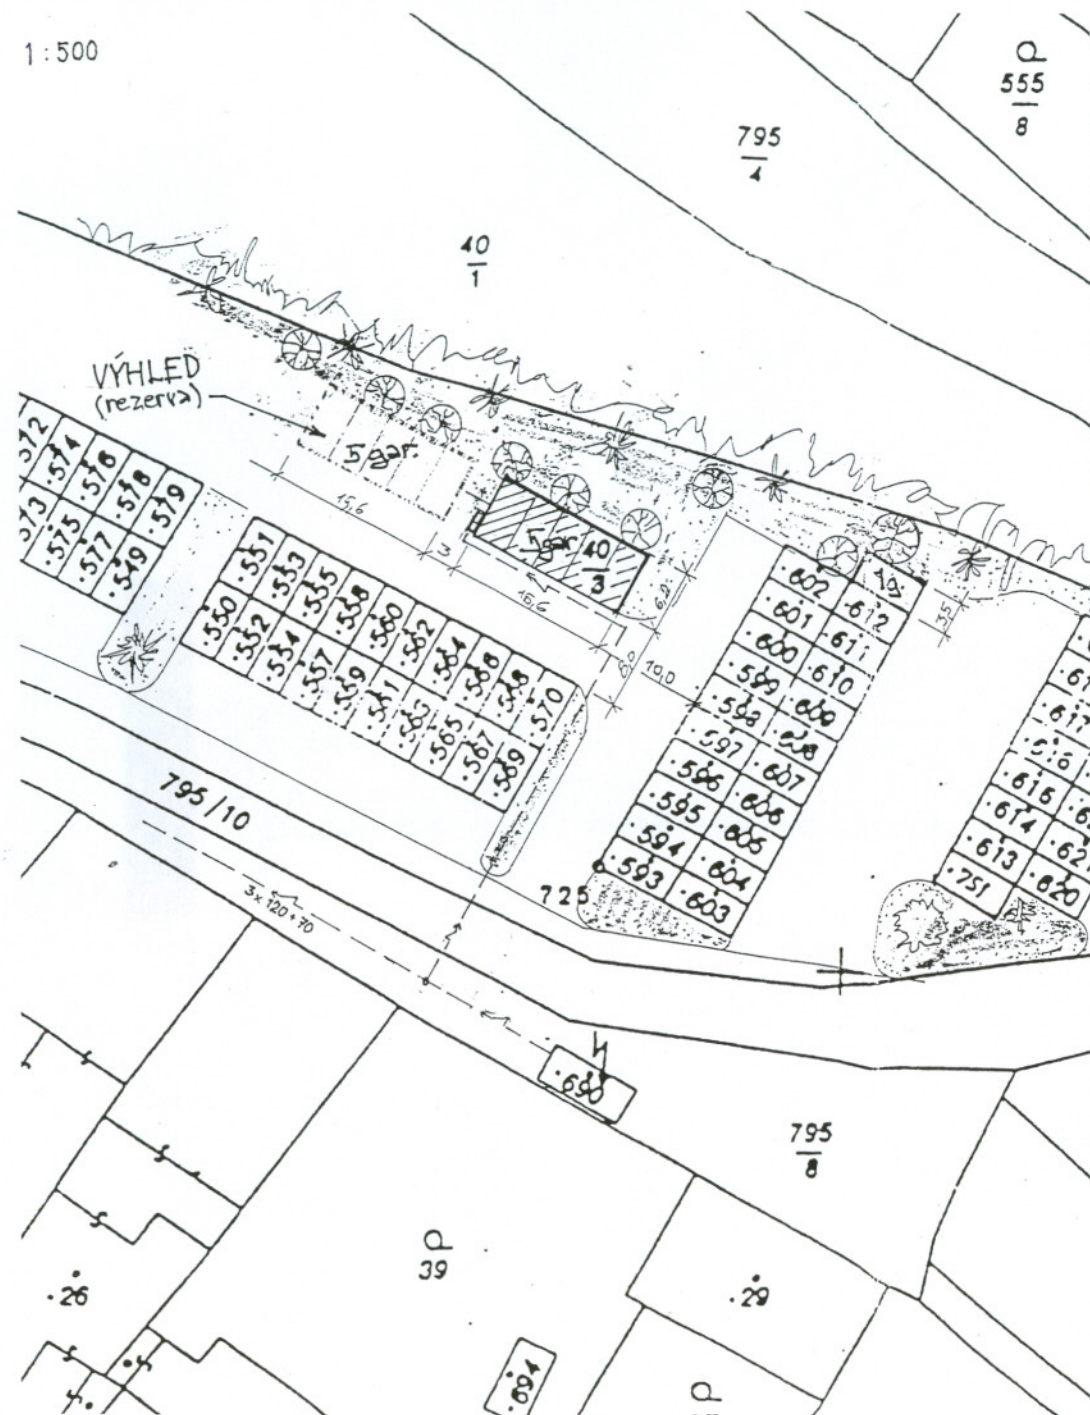

1:2000

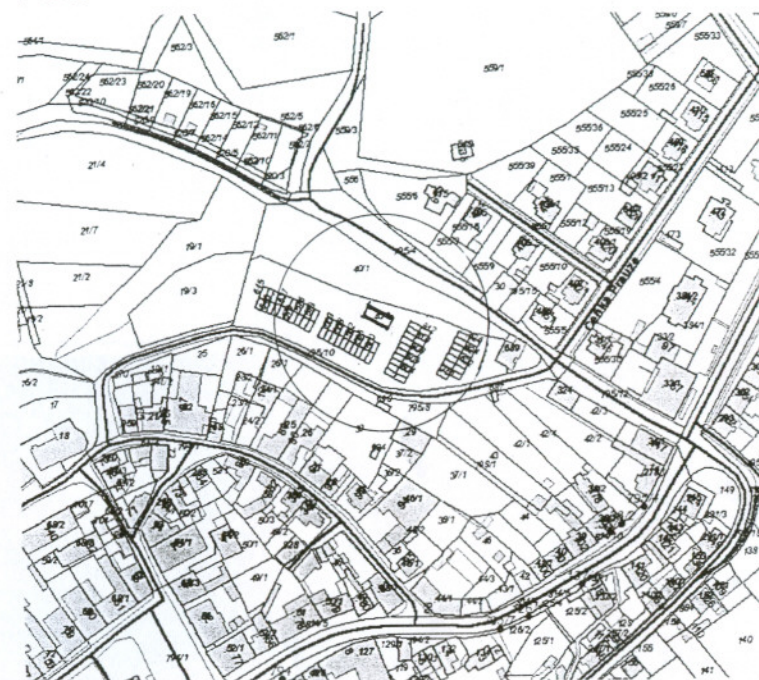

Stavař .....

Architekt .....

|           |                                                                |          |           |
|-----------|----------------------------------------------------------------|----------|-----------|
| Architekt | Ing.arch. Jan Foit - ČKA 03 300<br>Pickova 661, Benátky n.Jiz. |          |           |
| Stavař    | Město Benátky nad Jizerou                                      |          |           |
| Projekt   | ŘADOVÉ GARÁŽE - 5 STÁNÍ<br>BENÁTKY N.JIZ., NA KOSINCE          |          |           |
| St. část  | Řez E--E                                                       |          |           |
| Měřítko   | 1:500 / 2000                                                   | Č. plánu |           |
| Výkres    | 1                                                              | Datum    | 15.1.2003 |