


SITUACE

měř.: 1 : 660

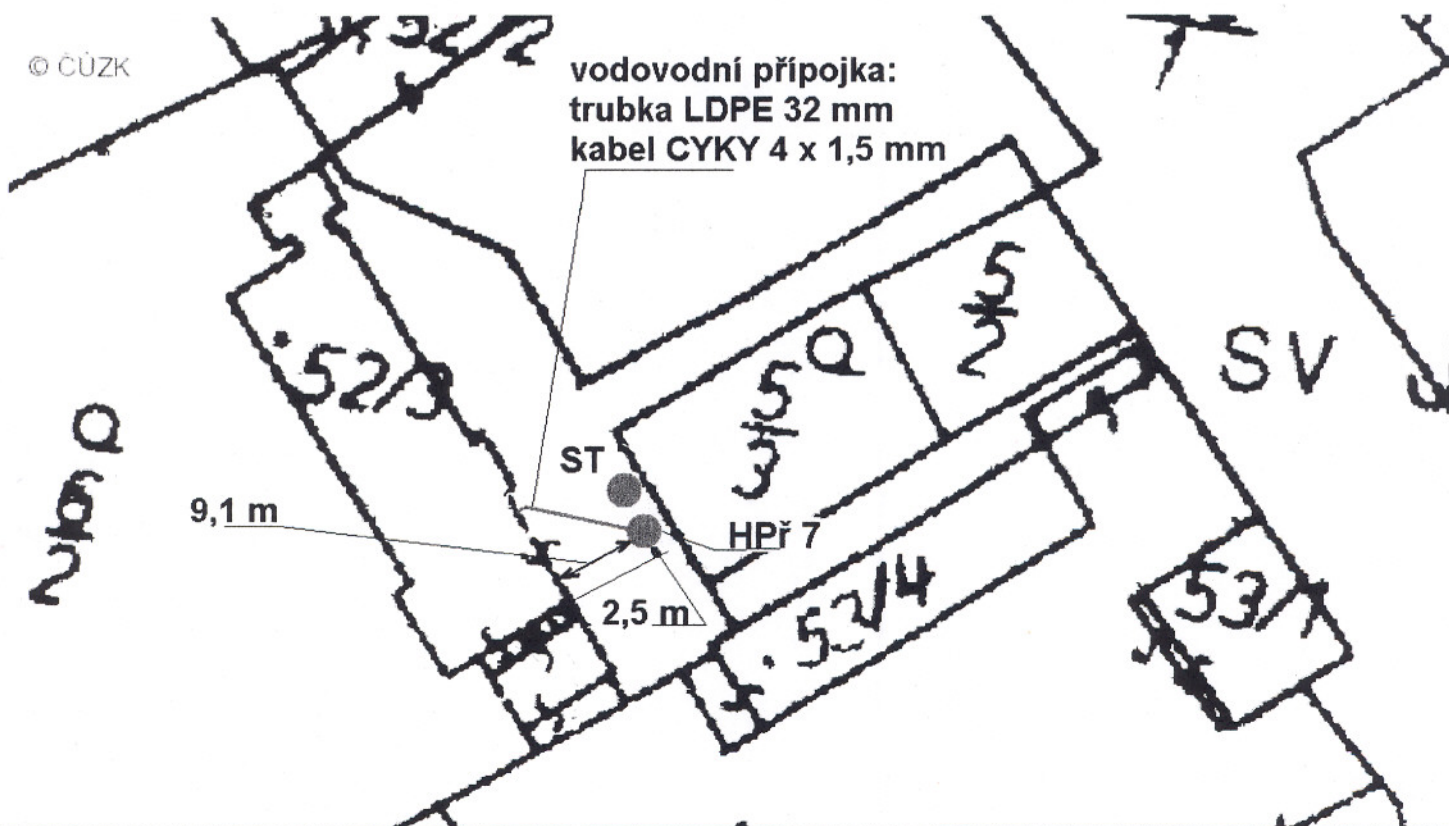

Lokalita: k.ú. Předměřice nad Jizerou, č.parc. st. 52/ 3

Investor: Obec Předměřice nad Jizerou, č.p. 132, Předměřice nad Jizerou

Projektovaná studna: HPř 7

Stávající studna: ST