
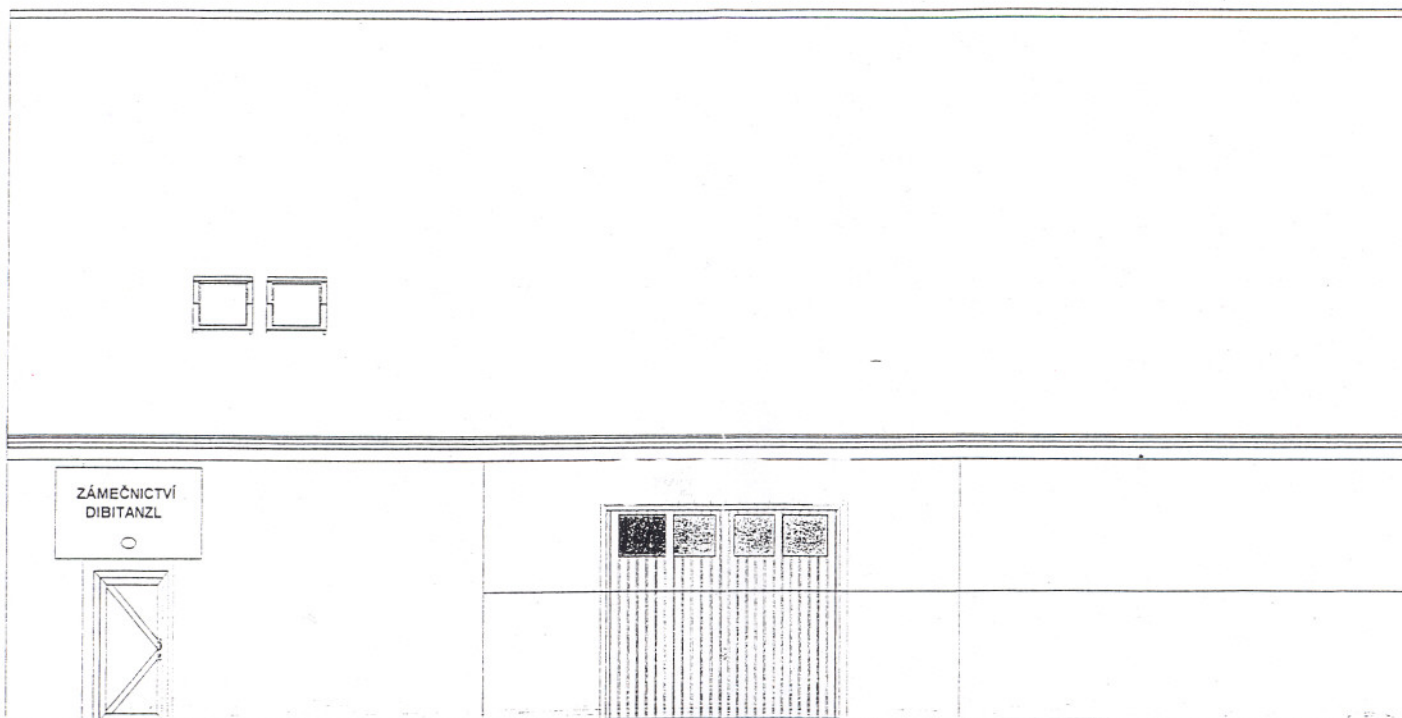


594	605
593	604
	603

40/3

6
75

795/10

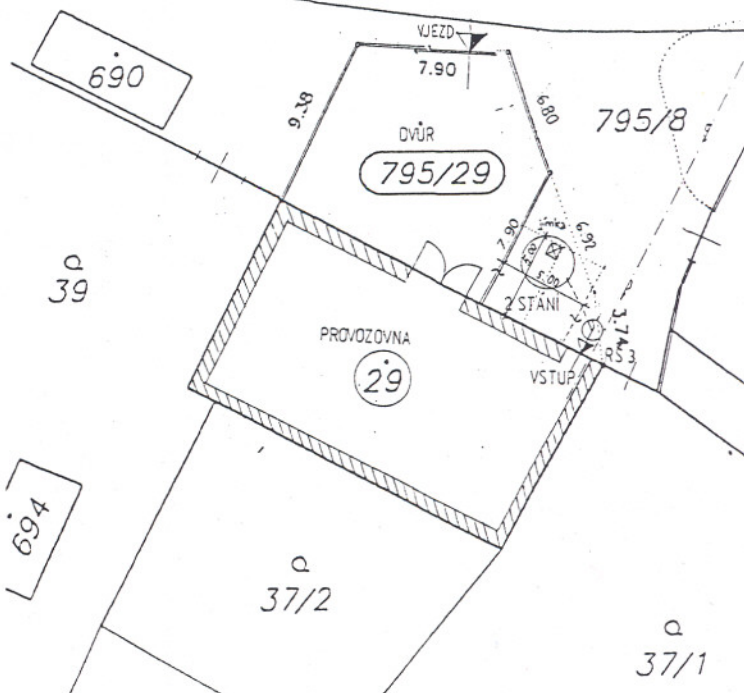

projekt Ing. arch. Jan Foit	kreslí J. Foit	investor J. Dibitzl	Ing. arch. Jan Foit Pickova 661, Benátky n. Jiz. IČ 101 60 710 ČKA 03 300	
místo stavby Benátky n. Jiz., Nové Benátky, č. k. 29, 795/29			datum IV/2008	účel STŘ
druh stavby ZÁMEČNICKÁ PROVOZOVNA			měřítko 1 : 50	formát A3
výhled ČELNÍ POHLED - NOVÝ VSTUP			list 7	číslo výt. 7