

7.12.2009



MĚSTSKÝ ÚŘAD BENÁTKY NAD JIZEROU

Zámek 49, 294 71 Benátky nad Jizerou

Odbor výstavby a územního plánování

Č.j.: MěÚ BnJ/4134/2009-VÚP/Č
Vyřizuje: Karel Dvořák
Telefon: 326 375 331
E-mail: dvorak@benatky.cz
Fax: 326 316 608

Benátky nad Jizerou, dne 16.11.2009

OZNÁMENÍ

O SPOJENÍ ÚZEMNÍHO A STAVEBNÍHO ŘÍZENÍ, ZAHÁJENÍ SPOLEČNÉHO ŘÍZENÍ A POZVÁNÍ K VEŘEJNÉMU ÚSTNÍMU JEDNÁNÍ

ČEZ Distribuce, a.s., IČ 27232425, Teplická č.p. 874/8, 405 02 Děčín 2,
kterého zastupuje **EJK, s.r.o., IČ 00663115, Dražice nad Jizerou č.p. 75, 294 71 Benátky nad Jizerou,** na základě plné moci

(dále jen "stavebník") dne 5.11.2009 podal žádost o vydání rozhodnutí o umístění a provedení stavby:

kabelového vedení IV-12-6005837 : Benátky- VN, TS, NN

na pozemku parc. č. 753/2, 753/5, 792/2, 792/9, 792/15, 792/17, 792/10, 792/25, 792/26, 753/14, 753/7, 753/15, 753/8, 753/16, 753/9, 753/10, 753/11, 753/12, 753/13, 792/7, 792/22, 792/11, 792/1 v katastrálním území Nové Benátky. Uvedeným dnem bylo zahájeno územní a stavební řízení.

Stavba obsahuje:

- **PS-01: DTS-technologie, trafo 50 kVA + RST**
- **SO-02: DTS-stavba BTS b.10,5/15+uzemnění**
- **SO-03: venkovní vn-22 kV – PAS 3x50**
- **SO-04: knn, zemní a montážní práce**
- **SO-05: demontáž stáv. ved. vn – B – 10,5/600**
- **SO-06: úprava povrchů**

Městský úřad Benátky nad Jizerou, odbor výstavby a územního plánování, jako stavební úřad příslušný podle § 13 odst. 1 písm. f) zákona č. 183/2006 Sb., o územním plánování a stavebním řádu (stavební zákon), ve znění pozdějších předpisů (dále jen "stavební zákon"), spojil územní a stavební řízení podle § 78 odst. 1 stavebního zákona v souladu s § 140 odst. 1 zákona č. 500/2004 Sb., správní řád, ve znění pozdějších předpisů usnesením podle § 140 odst. 4 správního řádu a oznamuje podle § 87 odst. 1 a § 112 odst. 1 stavebního zákona zahájení společného řízení a současně nařizuje k projednání žádosti veřejné ústní jednání spojené s ohledáním na místě na den

21.12.2009 (pondělí) v 9:00 hodin

se schůzkou pozvaných v kanceláři stavebního úřadu.

Dotčené orgány a účastníci řízení mohou závazná stanoviska a námitky, popřípadě důkazy uplatnit nejpozději při ústním jednání, jinak k nim nebude přihlédnuto. Účastníci řízení mohou nahlížet do podkladů rozhodnutí (Městský úřad Benátky nad Jizerou, odbor výstavby a územního plánování, úřední dny: pondělí a středa od 8,00 - 17,00 hod; v ostatní dny po telefonické dohodě).

Poučení:

Žadatel zajistí, aby informace o jeho záměru a o tom, že podal žádost o vydání územního rozhodnutí, byla bezodkladně poté, co bylo nařízeno veřejné ústní jednání, vyvěšena na místě určeném stavebním úřadem nebo na vhodném veřejně přístupném místě u stavby nebo pozemku, na nichž se má záměr uskutečnit, a to do doby veřejného ústního jednání.

Zúčastní-li se veřejného ústního jednání více osob z řad veřejnosti a mohlo-li by to vést ke zmaření účelu veřejného ústního jednání, zvolí si společného zmocněnce.

K závazným stanoviskům a námitkám k věcem, o kterých bylo rozhodnuto při vydání územního nebo regulačního plánu, se nepřihlíží. Účastník řízení ve svých námitkách uvede skutečnosti, které zakládají jeho postavení jako účastníka řízení, a důvody podání námitek; k námitkám, které nesplňují uvedené požadavky, se nepřihlíží.

Účastník řízení může podle § 114 odst. 1 stavebního zákona uplatnit námitky proti projektové dokumentaci, způsobu provádění a užívání stavby nebo požadavkům dotčených orgánů, pokud je jimi přímo dotčeno jeho vlastnické právo nebo právo založené smlouvou provést stavbu nebo opatření nebo právo odpovídající věcnému břemenu k pozemku nebo stavbě.

Pověřený zaměstnanec stavebního úřadu je podle § 172 odst. 1 stavebního zákona oprávněn při plnění úkolů vstupovat na cizí pozemky, stavby a do staveb s vědomím jejich vlastníků při zjišťování stavu stavby a pozemku nebo opatrování důkazů a dalších podkladů pro vydání správního rozhodnutí nebo opatření.

Stavební úřad může podle § 173 odst. 1 stavebního zákona uložit pořádkovou pokutu do 50 000 Kč tomu, kdo závažným způsobem ztěžuje postup v řízení anebo plnění úkolů podle § 172 odst. 1 stavebního zákona tím, že znemožňuje oprávněné úřední osobě nebo osobě jí přizvané vstup na svůj pozemek nebo stavbu.

Nechá-li se některý z účastníků zastupovat, předloží jeho zástupce písemnou plnou moc.

Účastník nebo jeho zástupce je povinen předložit na výzvu oprávněné úřední osoby průkaz totožnosti. Průkazem totožnosti se rozumí doklad, který je veřejnou listinou, v němž je uvedeno jméno a příjmení, datum narození a místo trvalého pobytu, popřípadě bydliště mimo území České republiky a z něhož je patrná i podoba, popřípadě jiný údaj umožňující správnímu orgánu identifikovat osobu, která doklad předkládá, jako jeho oprávněného držitele.

Každý, kdo činí úkony jménem právnické osoby, musí prokázat své oprávnění. V téže věci může za právnickou osobu současně činit úkony jen jedna osoba.

MĚSTSKÝ ÚŘAD
294 71 BENÁTKY NAD JIZEROU
STAVEBNÍ ÚŘAD ③

Karel Dvořák
Vedoucí odboru výstavby a ÚP

Obdrží:(do vlastních rukou)

účastníci územního a stavebního řízení:

EJK, s.r.o., Dražice nad Jizerou č.p. 75, 294 71 Benátky nad Jizerou, na základě plné moci

Město Benátky nad Jizerou, Zámek č.p. 49, 294 71 Benátky nad Jizerou 1

Josef Špalek, Platanová č.p. 634, 294 71 Benátky nad Jizerou 1

Růžena Špalková, Platanová č.p. 634, 294 71 Benátky nad Jizerou 1

Jiří Wenger, V Zahrádkách č.p. 334/12, 294 71 Benátky nad Jizerou 1

Lenka Wengerová, V Zahrádkách č.p. 334/12, 294 71 Benátky nad Jizerou 1

Jaromír Svoboda, Ořechová č.p. 624, 294 71 Benátky nad Jizerou 1

Josef Zuzák, Jana z Dražic č.p. 421/15, 294 71 Benátky nad Jizerou 1

Jarmila Zuzáková, Jana z Dražic č.p. 421/15, 294 71 Benátky nad Jizerou 1

Stanislav Čechlovský, Husovo Náměstí č.p. 39/32, 294 71 Benátky nad Jizerou 1

Miloslava Čechlovská, Husovo Náměstí č.p. 39/32, 294 71 Benátky nad Jizerou 1

Rudolf Elstner, Platanová č.p. 648, 294 71 Benátky nad Jizerou 1

Bohumila Elstnerová, Platanová č.p. 648, 294 71 Benátky nad Jizerou 1

Marie Andrejsová, Platanová č.p. 631, 294 71 Benátky nad Jizerou 1

Antonín Kos, Husovo Náměstí č.p. 40/33, 294 71 Benátky nad Jizerou 1

Yvona Kosová, Husovo Náměstí č.p. 40/33, 294 71 Benátky nad Jizerou 1

František Doležal, Na Burse č.p. 609, 294 71 Benátky nad Jizerou 1

Antonín Novák, Platanová č.p. 649, 294 71 Benátky nad Jizerou 1

Marie Nováková, Platanová č.p. 649, 294 71 Benátky nad Jizerou 1

Milan Hrnčíř, Platanová č.p. 640, 294 71 Benátky nad Jizerou 1

Důbravka Bošínová, Husovo náměstí č.p. 10, 294 28 Chotětov
Jiřina Červenková, Na Burse č.p. 603, 294 71 Benátky nad Jizerou 1
Václav Kapoun, Na Burse č.p. 610, 294 71 Benátky nad Jizerou 1
Libuše Kapounová, Na Burse č.p. 610, 294 71 Benátky nad Jizerou 1
Zdeňka Doležalová, Kordinů č.p. 88/9, 294 71 Benátky nad Jizerou 1

Ostatní účastníci územního řízení dle § 85 odst. 2 stavebního zákona veřejnou vyhláškou (§ 87 odst. 1)

Toto oznámení musí být vyvěšeno po dobu 15 dnů.

Vyvěšeno dne: **19 -11- 2009** MĚSTSKÝ ÚŘAD Sejmuto dne:

BENÁTKY NAD JIZEROU
okres Mladá Boleslav 1

Razítko, podpis orgánu, který potvrzuje vyvěšení a sejmutí oznámení.

Na elektronickou úřední desku vyvěsil:

Datum, podpis

Dotčené orgány:


Magistrát města Mladá Boleslav odbor dopravy a SH, Komenského nám. č.p. 61, 293 49 Mladá Boleslav
Magistrát města Mladá Boleslav odbor životního prostředí, Komenského nám. č.p. 61, 293 49 Mladá Boleslav
Hasičský záchranný sbor Stč. kraje se sídlem v Kladně, Laurinova č.p. 1370, 293 05 Mladá Boleslav

Ostatní:

Spis SÚ

DZ: Dopravní značení:

při zachování provozu
Zvláštní užívání komunikace - zák. 13/1997 Sb., § 25, odst. 6 d)
Svislé dopravní značení po obou stranách
dle vyhl. č. 30/2001 Sb., značky č. A6b + A15 + B20a (30) + Z2 + Z4a

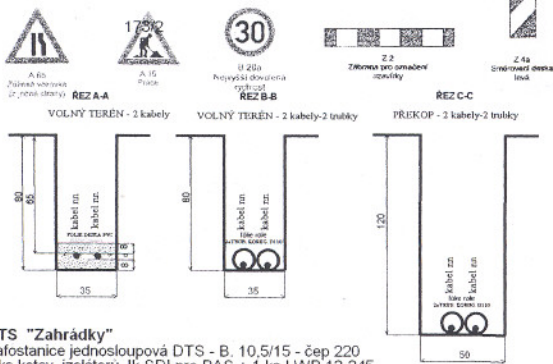

DTS "Zahrádka"


trafostanice jednosloupová DTS - B. 10.5/15 - čep 220
3 ks kotev, izolátorů Jk SDI pro PAS + 1 ks LWPP 12-245
3 ks poj. spodky 25 kV-PSE25/100 + OCP1 (CS56)
ochrana protioblouková SDI 10.2 na SDI90
trafo 22/0.42/0.242 kV, 50 kVA DOTUL50H/20
svod AYKY 3x120x70 v nové trubce D76
rozvaděč RST 0625/4335 SVS B + zákrut plech + 2 x ABLOY
uzemnění 5.0 Ohm - výstražná tabulka
výkop 3.48 m³; beton 2.20 m³; zához 1.06 m³; odvoz 2.42 m³; bednění 1.32 m²

č. 2 - nový B. 10.5/6 - čep 220 + 5 stupaček
úsekový odpařec bezkomorový 25 kV - UE61 25/400 (XE09)
lehká rovinná konzole (JF02),
2 x 3 ks tyčových kotevních zolátorů Jk DS28G
uzemnění 7.14 Ohm - propoj na DTS + ABLOY + tabulka
výkop 1.652 m³; beton 0.788 m³; zához 0.672 m³; odvoz 0.788 m³; bednění 0.84 m²

č. 1 Demonáž stávající B. 10.5/6 - 6 ks VPA 135
č. 1 nový B. 10.5/15 + 5 ks stupaček
úsekový odpařec bezkomorový 25 kV - UE61 25/400 (XE09)
lehká rovinná konzole (JF02),
odbočná konzole pro novou DTS
2 x 3 ks kotevních zolátorů Jk LS 60/5
3 ks tyčových kotevních zolátorů Jk DS28G
3 ks podpěr. VPA 135
uzemnění 7.14 Ohm - propoj na DTS + ABLOY + tabulka
výkop 3.188 m³; beton 2.183 m³; zához 0.768 m³; odvoz 2.193 m³; bednění 0.96 m²

kabely nn: 2 x AYKY 4x70

Stávající B.10,5/6 - ÚO - bez změny

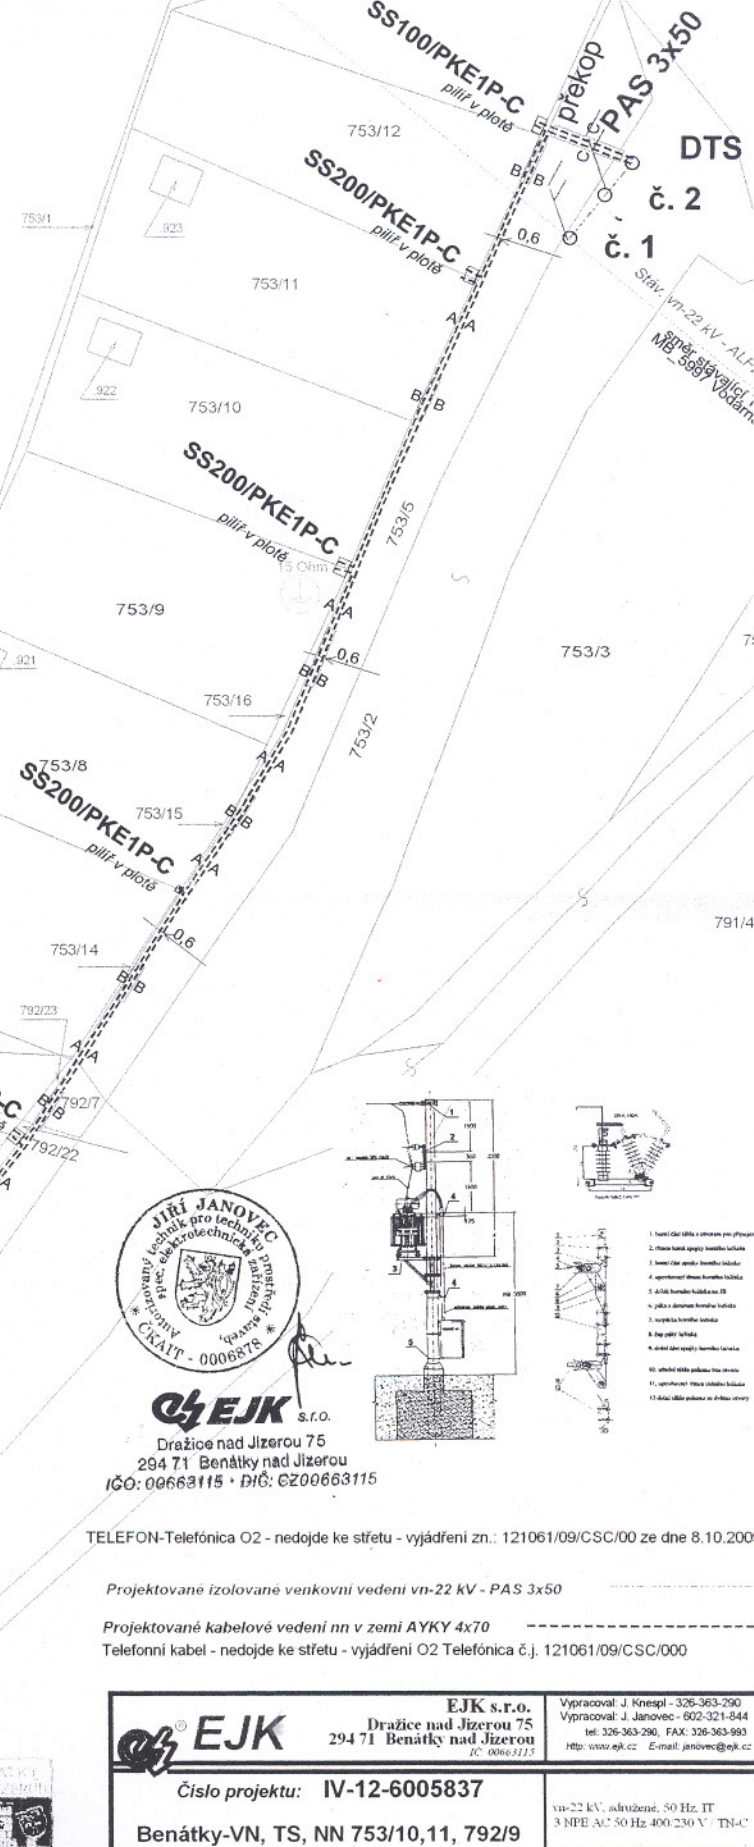

EJK s.r.o.

Dražice nad Jizerou 75
294 71 Benátky nad Jizerou
IČO: 00663115 • DIČ: CZ00663115

TELEFON-Telefónica 02 - nedejde ke střetu - vyjádření zn.: 121061/09/CSC/00 ze dne 8.10.2009

Projektované izolované venkovní vedení vn-22 kV - PAS 3x50

Projektované kabelové vedení nn v zemi AYKY 4x70

Telefonní kabel - nedejde ke střetu - vyjádření 02 Telefónica č.j. 121061/09/CSC/000

Benátky nad Jizerou
1:500



EJK s.r.o. Dražice nad Jizerou 75 294 71 Benátky nad Jizerou IČO: 00663115		Vypracoval: J. Knespl - 326-363-290 Vypracoval: J. Janovec - 602-321-844 tel. 326-363-290, FAX: 326-363-993 http: www.ejk.cz E-mail: janovec@ejk.cz
Číslo projektu: IV-12-6005837 Benátky-VN, TS, NN 753/10,11, 792/9 p. Zuzák		vn-22 kV, sdružení, 50 Hz IT 3 NPE AC 50 Hz 400-230 V TN-C
Inventor: ČEZ Distribuce, a.s. IČ: 27232425 sídlo: Teplácká 874-S, 405 02 Děčín 4 oddělení: Inženýring Střed Založenská 1289-III, 293 05 Mladá Boleslav		Datum: 11.2009 Měřítko: 1:500