


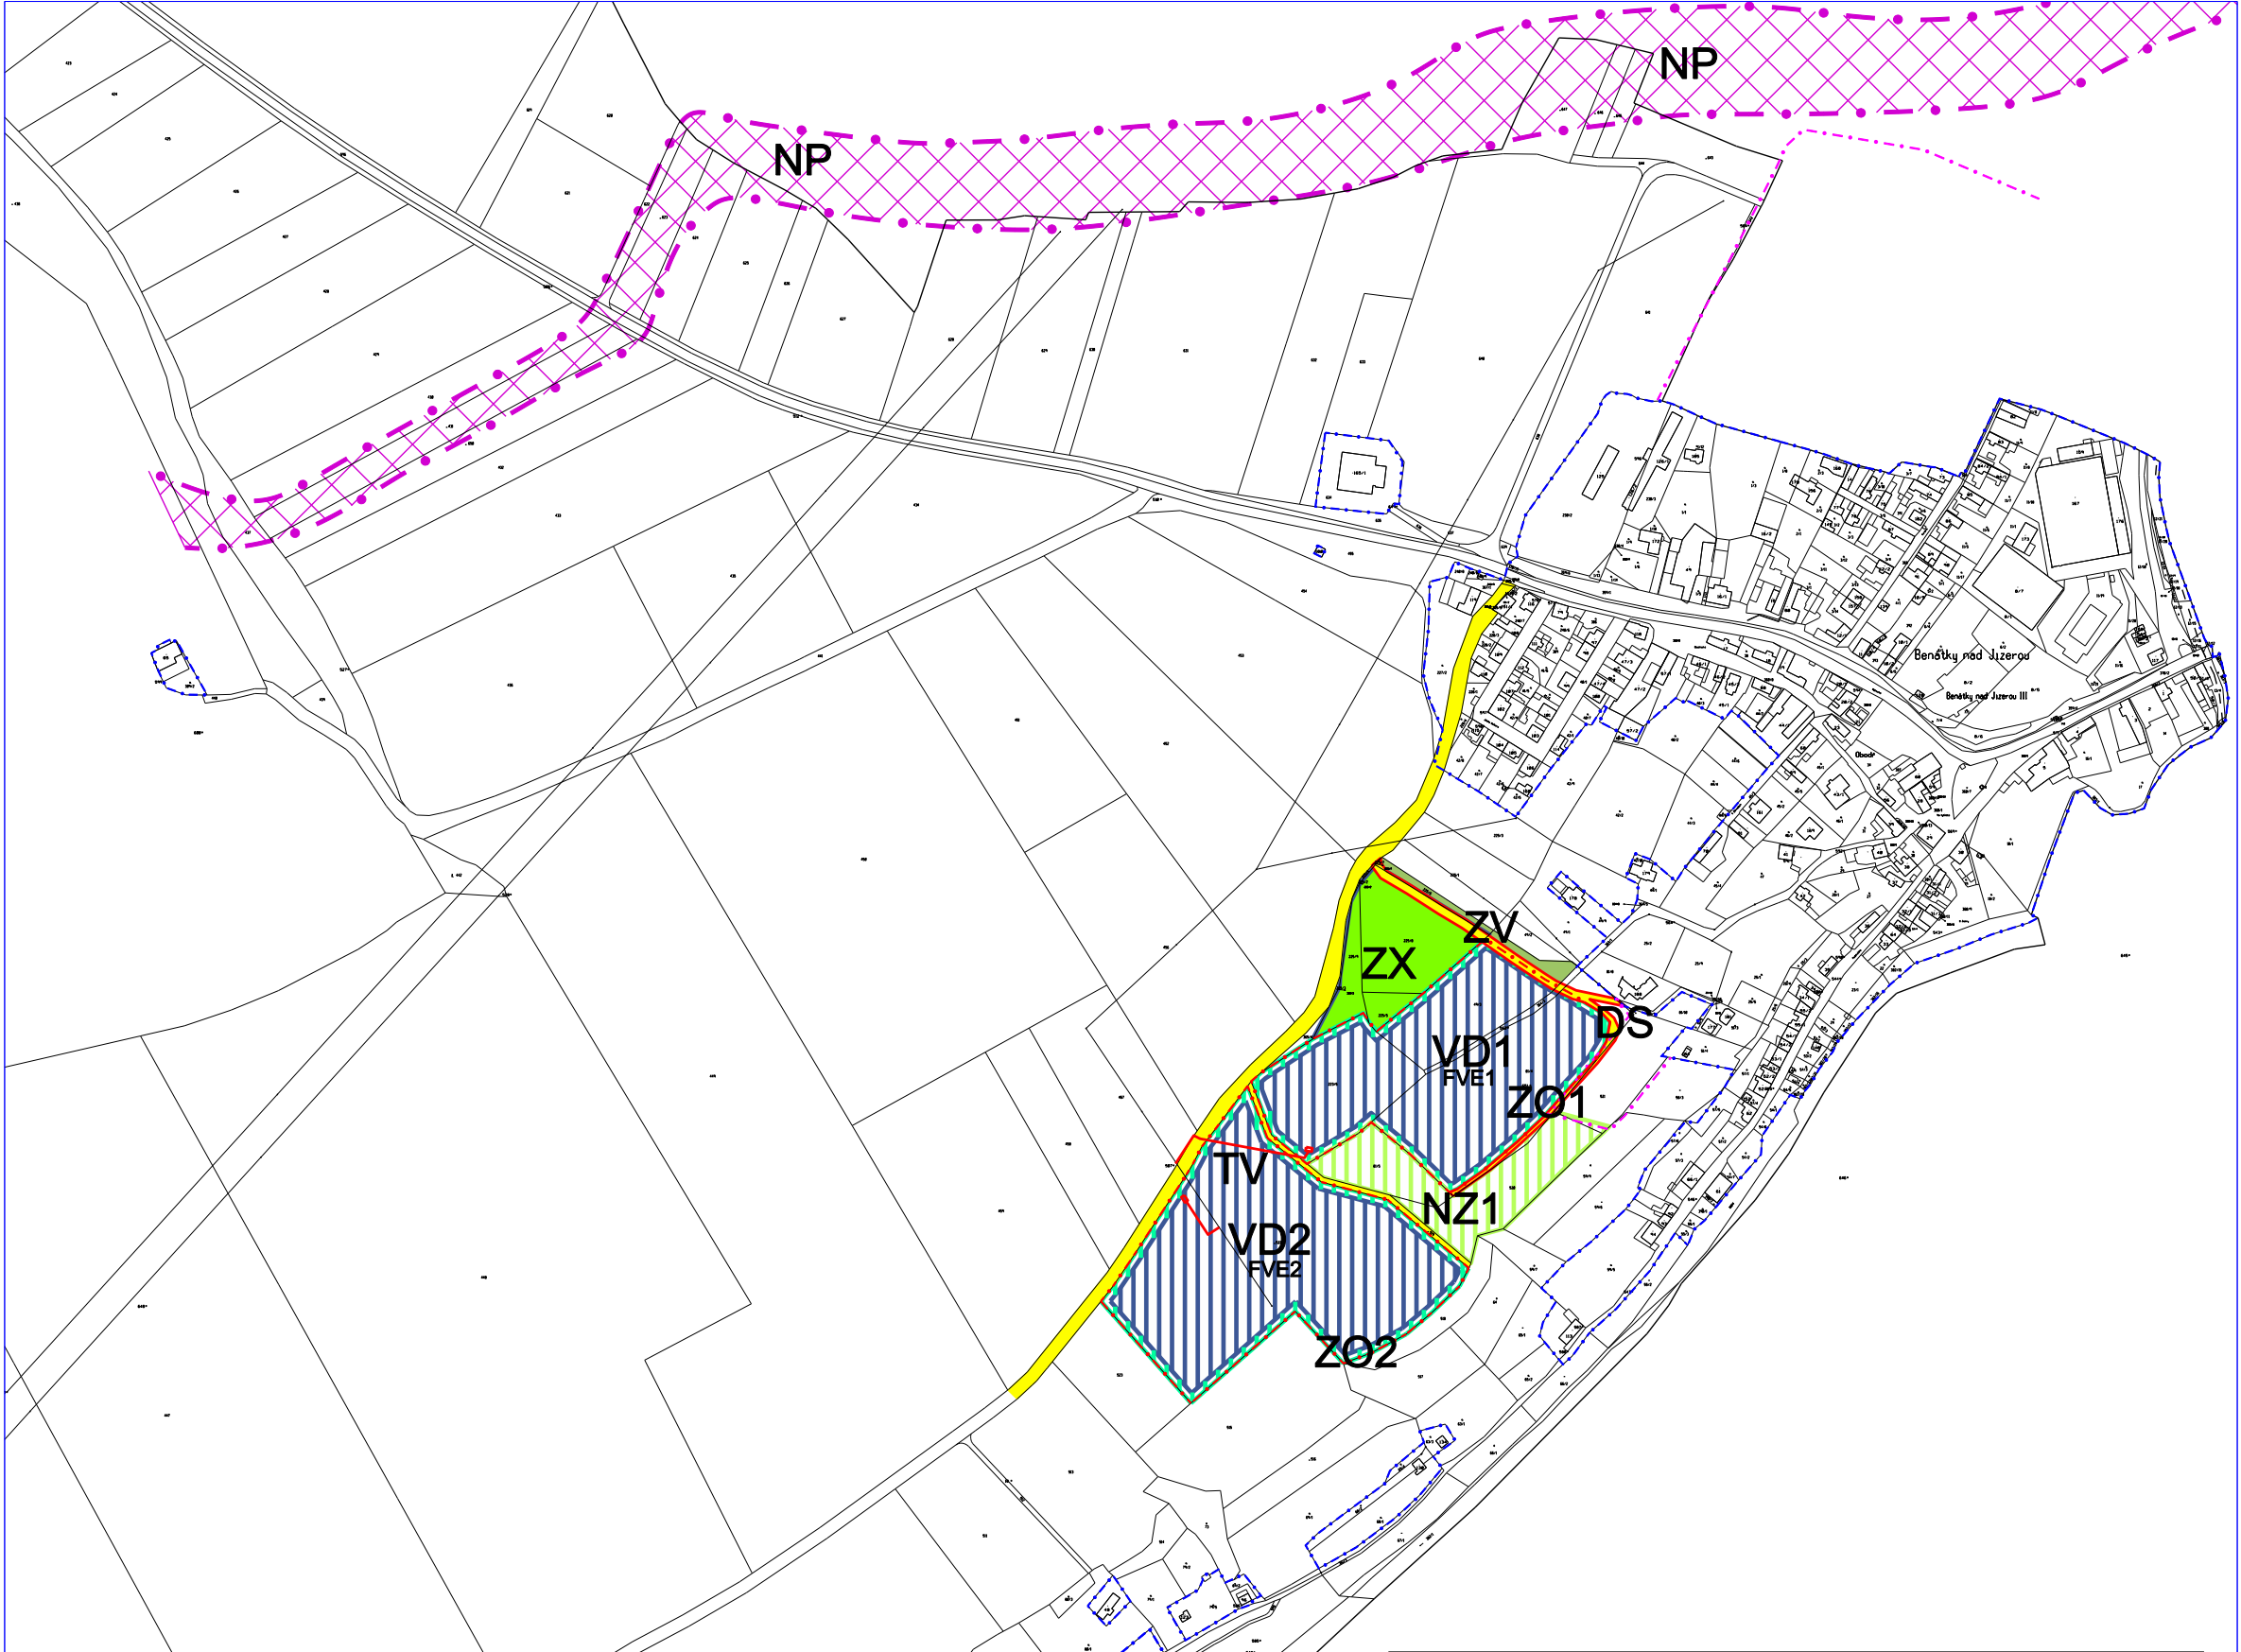

BENÁTKY NAD JIZEROU

ÚZEMNÍ PLÁN

ZMĚNA č.3

INVESTOR		MĚSTO BENÁTKY NAD JIZEROU	
PROJEKTANT URBANISTICKÉ ČÁSTI		KA * KA PROJEKTOVÝ ATELIER TURICE 33 PŘEDMĚŘICE NAD JIZEROU	
ODPOVĚDNÝ PROJEKTANT		ing. František KAČÍREK	
DIGITÁLNÍ ZPRACOVÁNÍ		 DIGITÁLNÍ ZPRACOVÁNÍ 0161010 1441, Lysá n/L, 260 22	
NÁZEV AKCE BENÁTKY NAD JIZEROU k.ú.OBODŘ ÚZEMNÍ PLÁN - ZMĚNA č.3		ETAPA	NÁVRH
		DATUM	08/2010
		MĚŘÍTKO	1 : 5 000
		FORMÁT	
NÁZEV VÝKRESU HLAVNÍ VÝKRES - VÝŘEZ		ČÍSLO VÝKRESU: 2	ČÍSLO PARÉ:
ČÁST DOKUMENTACE GRAFICKÁ ČÁST			