



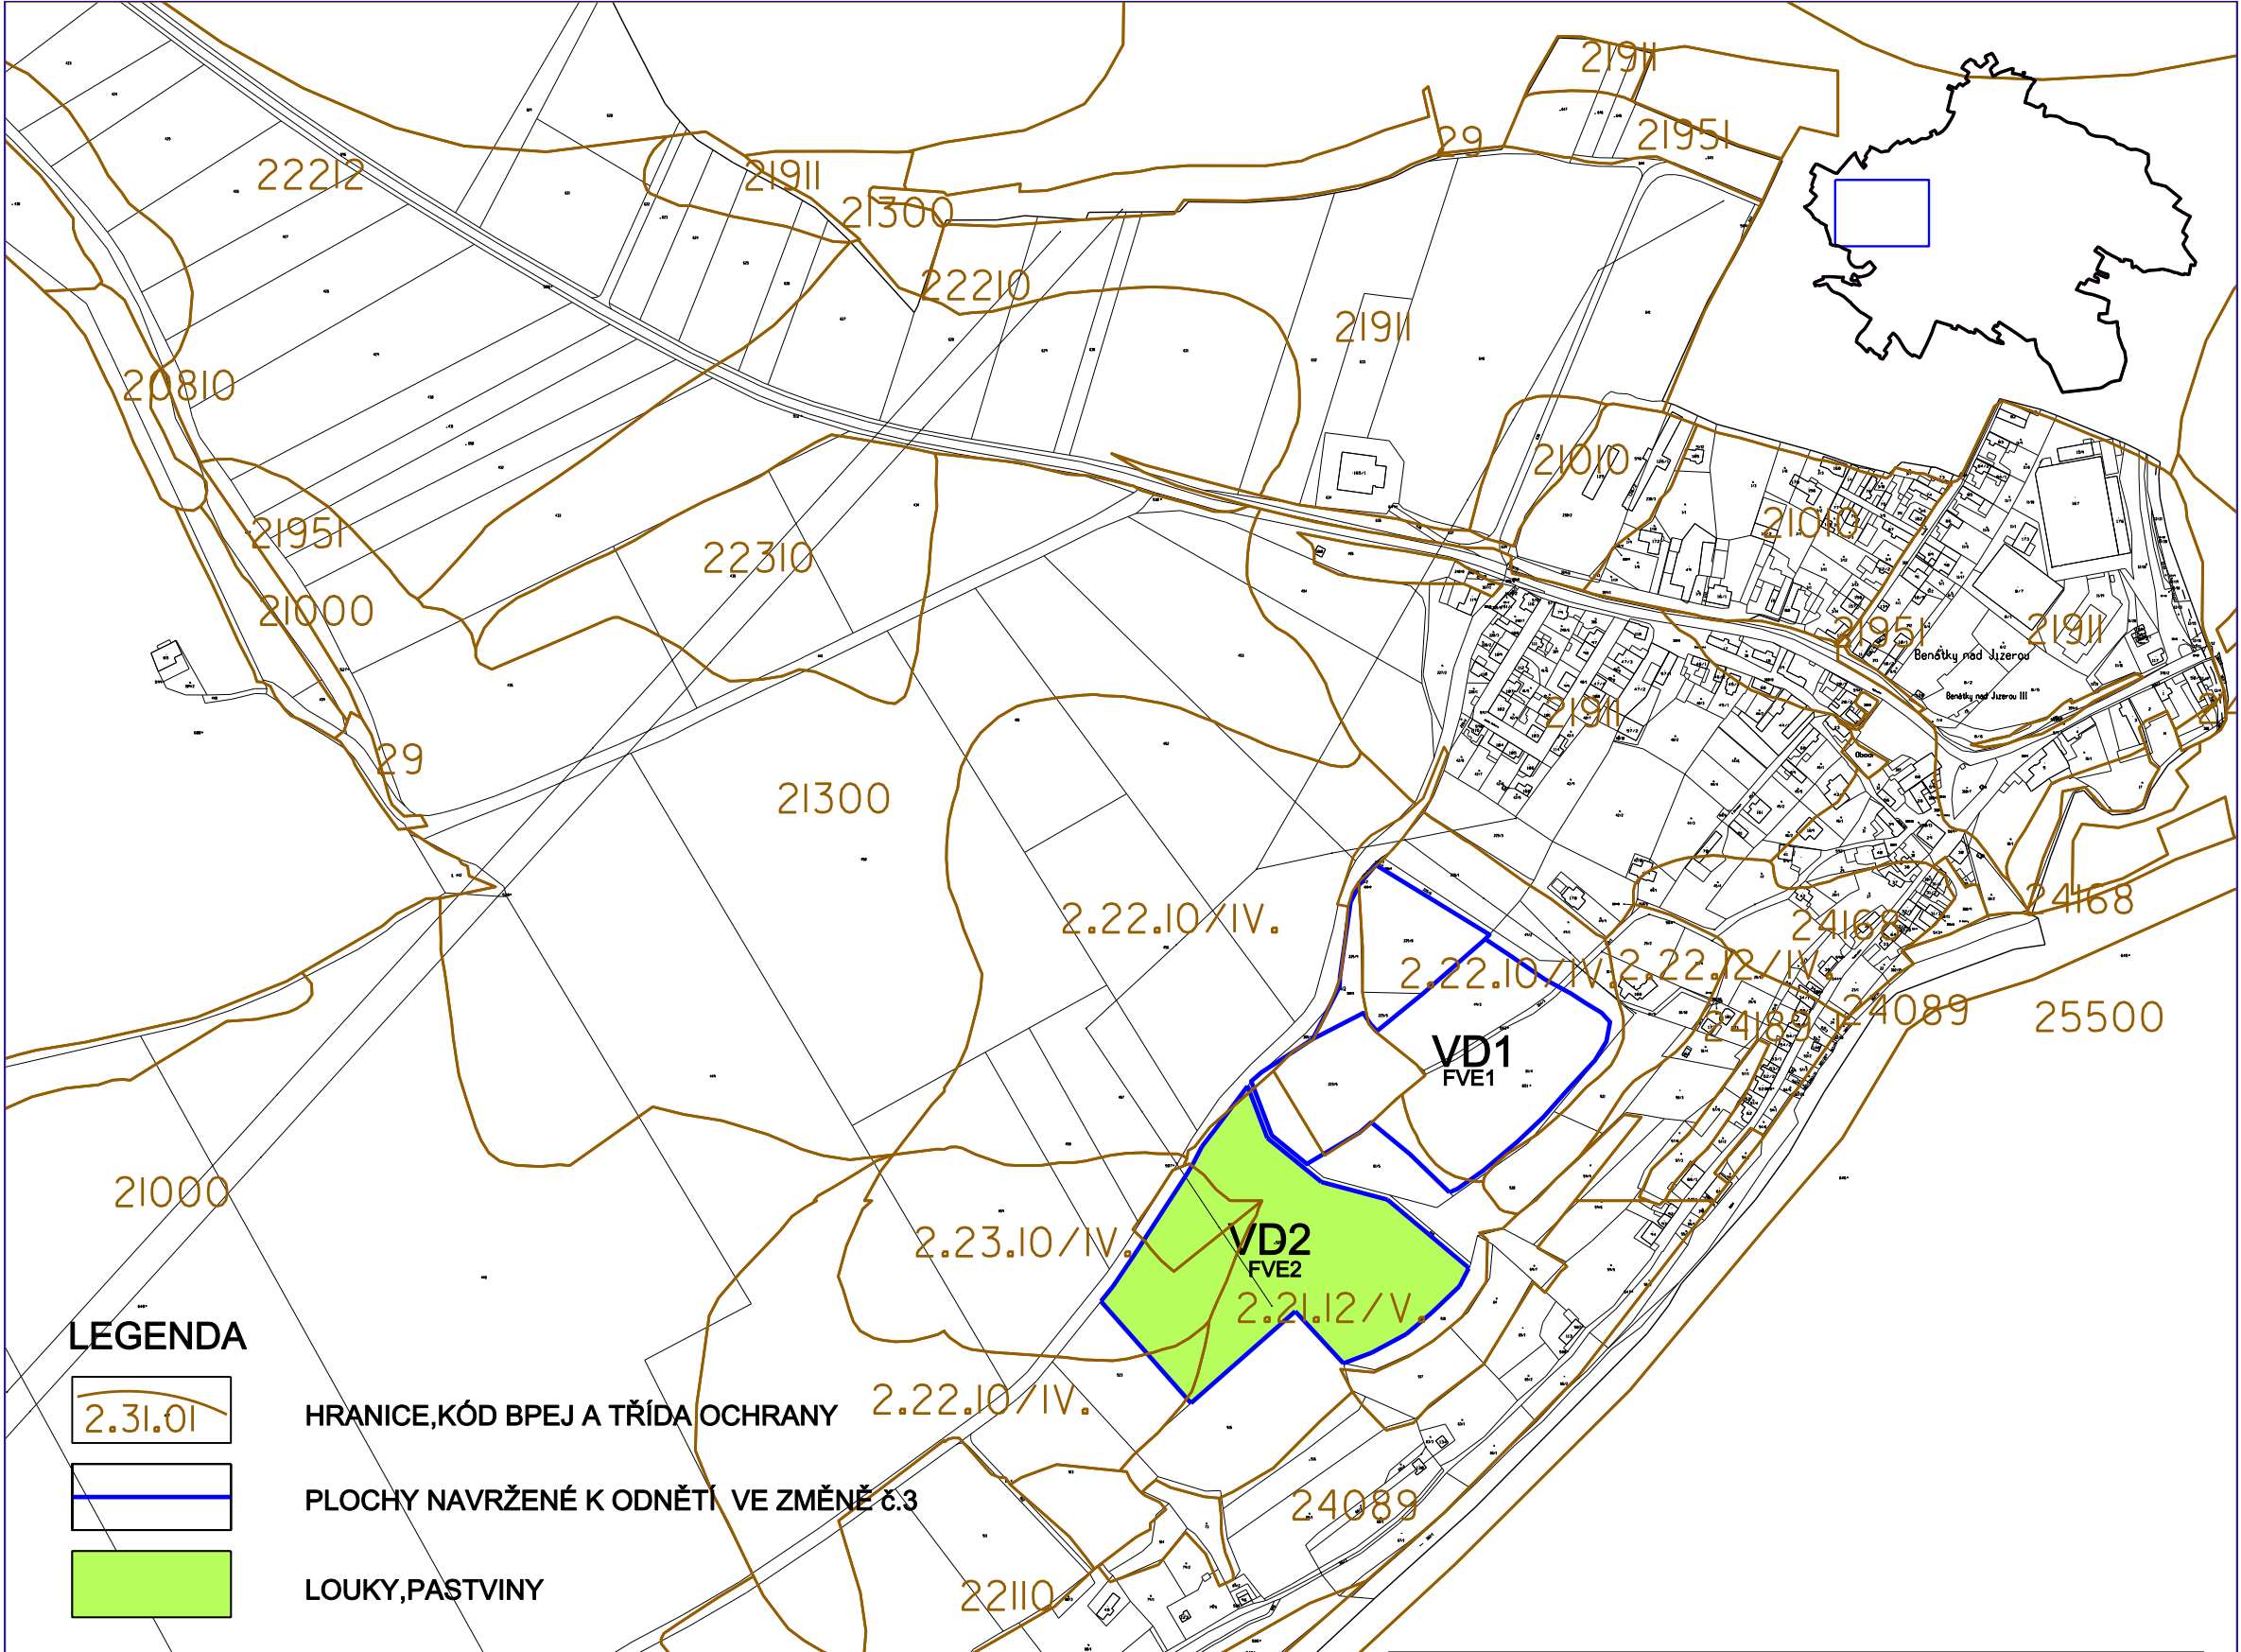

LEGENDA



HRANICE,KÓD BPEJ A TŘÍDA OCHRANY

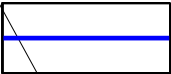

PLOCHY NAVRŽENÉ K ODNĚTÍ VE ZMĚNĚ č.3



LOUKY,PASTVINY

BENÁTKY NAD JIZEROU

ÚZEMNÍ PLÁN

ZMĚNA č.3

INVESTOR			MĚSTO BENÁTKY NAD JIZEROU		
PROJEKTANT URBANISTICKÉ ČÁSTI			KA*KA PROJEKTOVÝ ATELIER TURICE 52 PŘEDMĚŘICE NAD JIZEROU		
ODPOVĚDNÝ PROJEKTANT			ing. František KAČÍREK		
DIGITÁLNÍ ZPRACOVÁNÍ			DINÁTO .VOS DIGITÁLNÍ ZPRACOVÁNÍ DIGITEK 1441, LYNČ 871, 200 22		
NÁZEV AKCE			ETAPA		NÁVRH
			DATUM		08/2010
			MĚŘÍTKO		1 : 5 000
			FORMÁT		
NÁZEV VÝKRESU			ČÍSLO VÝKRESU:		ČÍSLO PARÉ:
ČÁST DOKUMENTACE			ODŮVODNĚNÍ GRAFICKÉ ČÁSTI		
			5		