


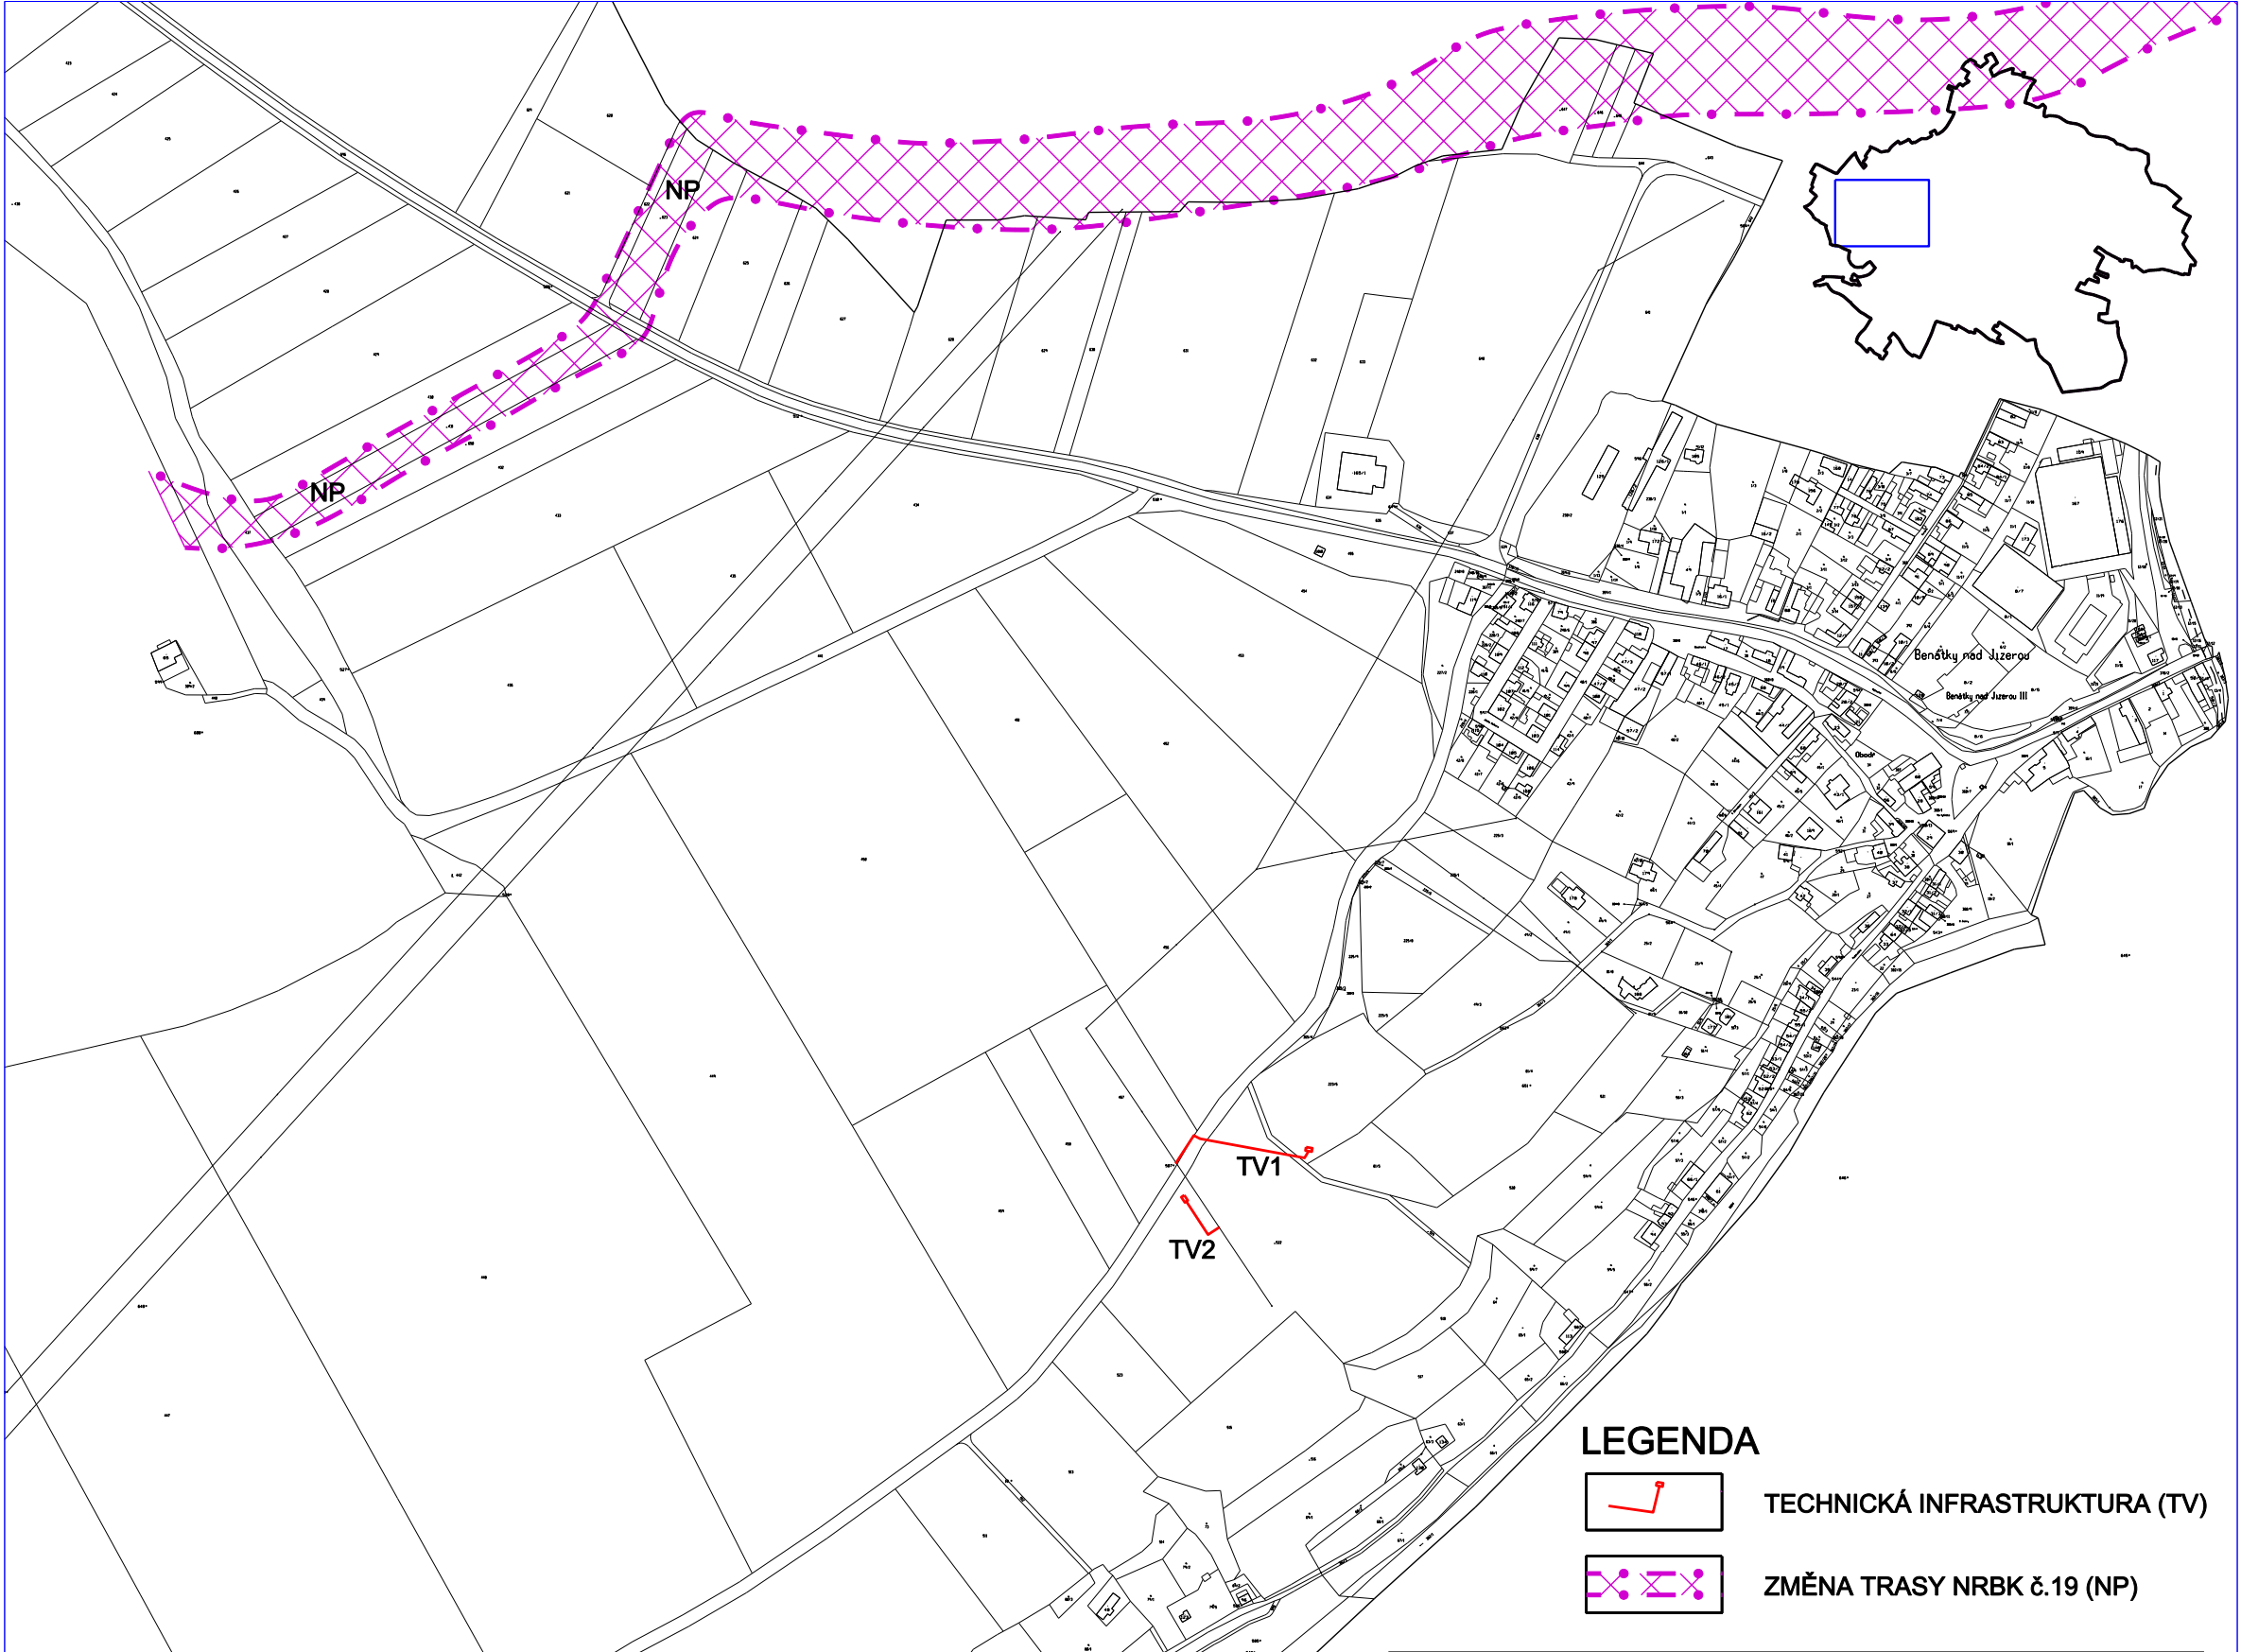

BENÁTKY NAD JIZEROU

ÚZEMNÍ PLÁN

ZMĚNA č.3

LEGENDA

TECHNICKÁ INFRASTRUKTURA (TV)

ZMĚNA TRASY NRBK č.19 (NP)

INVESTOR			MĚSTO BENÁTKY NAD JIZEROU		
PROJEKTANT URBANISTICKÉ ČÁSTI			KA * KA PROJEKTOVÝ ATELIER TURICE 22 PŘEDMĚŘICE NAD JIZEROU		
ODPOVĚDNÝ PROJEKTANT			ing. František KAČÍREK		
DIGITÁLNÍ ZPRACOVÁNÍ			DINÁTO .s.r.o. DIGITÁLNÍ ZPRACOVÁNÍ BENÁTKY 1441, LYNČ 871, 200 22		
NÁZEV AKCE			ETAPA		NÁVRH
			DATUM		08/2010
			MĚŘÍTKO		1 : 5 000
			FORMÁT		
NÁZEV VÝKRESU			ČÍSLO VÝKRESU:		ČÍSLO PARÉ:
ČÁST DOKUMENTACE			3		
GRAFICKÁ ČÁST					