


A.

Vybraný mater

Svíti

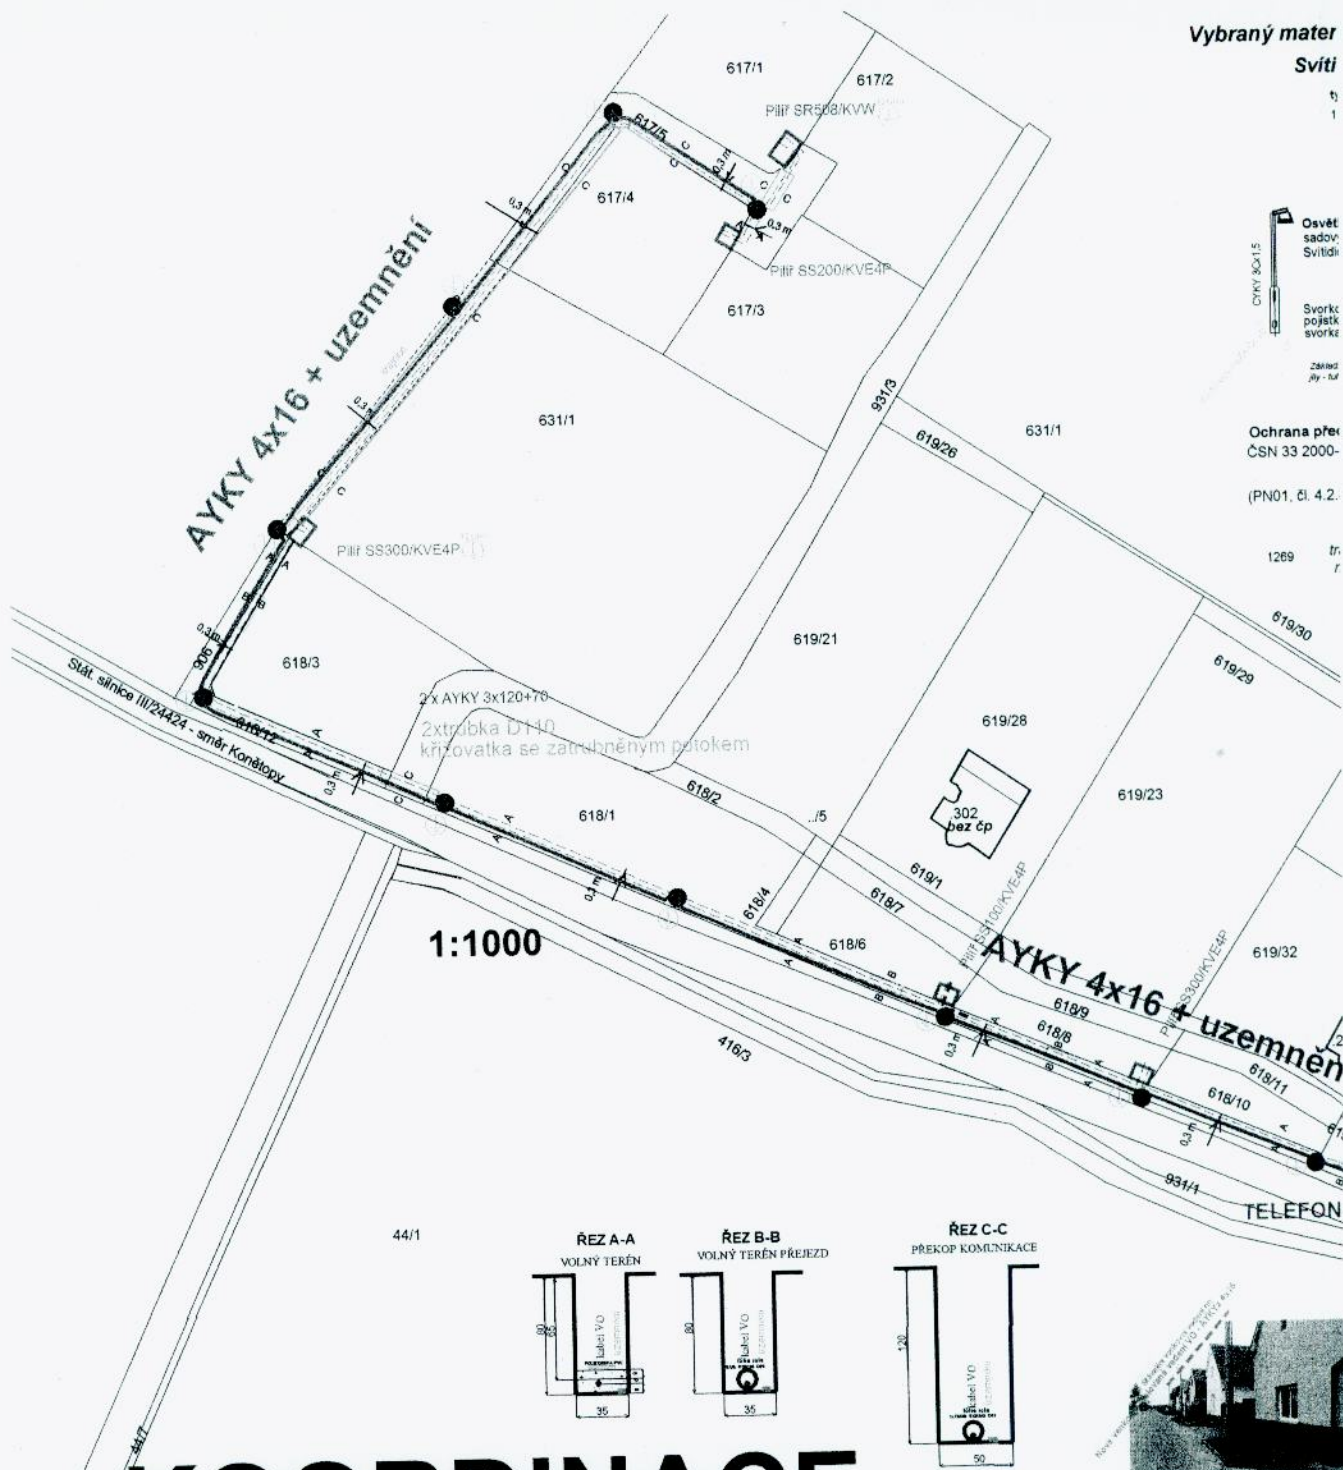

KOORDINACE

Telefónica O2-DOJDE KE STŘETU - vyjádření č.j. 69734/10 ze dne 8.6.2010

Stávající stožár J8 + patice Al velká + výložní 1-2500 + svítidlo 250 W
4442802 + zdroj SHC 250 W

Projektované kabelové vedení VO v zemi AYKY 4x16
Projektované venkovní vedení izol. - AYKYz 4x16:
Projektované uzemnění:

EJK s.r.o. Dražice nad Jizerou 75 294 71 Benátky nad Jizerou IČO: 00663115 · DIČ: CZ00663115		JEDNÍK AC 10 Hz 400 230 V TN-C	
Sud. Hlavní-VO		Datum: 08.2010	
Investor: Obec Sudová Blatná Okres Blatná IČO: 00509213 tel: 326 673 082, 724 107 079 294 76, Sudová Blatná		Měřítko:	



EJK s.r.o.

Dražice nad Jizerou 75
294 71 Benátky nad Jizerou
IČO: 00663115 · DIČ: CZ00663115

DZ: Doprovodní značení:

př zachování provozu
Zvýšení údržby komunikace - zák. 13/1987 Sb., § 25, odst. 6 d)
Světelné přenosné dopravní značení po obou stranách:
dle vyhl. č. 30/2001 Sb., značky č.: A6b + A15 + B20a (30) + Z2 + Z4a



musí splňovat parametry uvedených typů

stavbě RD - Obec

NAV DINGO 70 W. zdroj NAV-T. 70 W

ry stozár K 5,5-133/89/60 + výložník SK 1-500
vý, odlehčený, bezpaticový, žárově zinkovaný
přimo na dřev stozáru

záva SR 7211 14Z AI = SV.6.16.4
i-250 V- vývod CYKY 3Cx1,5
ění - drát FeZn prům 8


V. 0,9 - výkop 0,49 m³
 želez: 0,324 m³

lektrickým proudem:

automatické odpojení od zdroje, čl. 411.3.2 + ochranné pospojování, čl. 411.3.1.2
max. doba odpojení 5 s; síť TN čl. 411.4

e všech kabelových rozvodů VO se uloží pod kabely uzemnění
jící všechny osvětlovací stožáry

vého vedení budou 0,6 m od hranic pozemků.
ano jinak

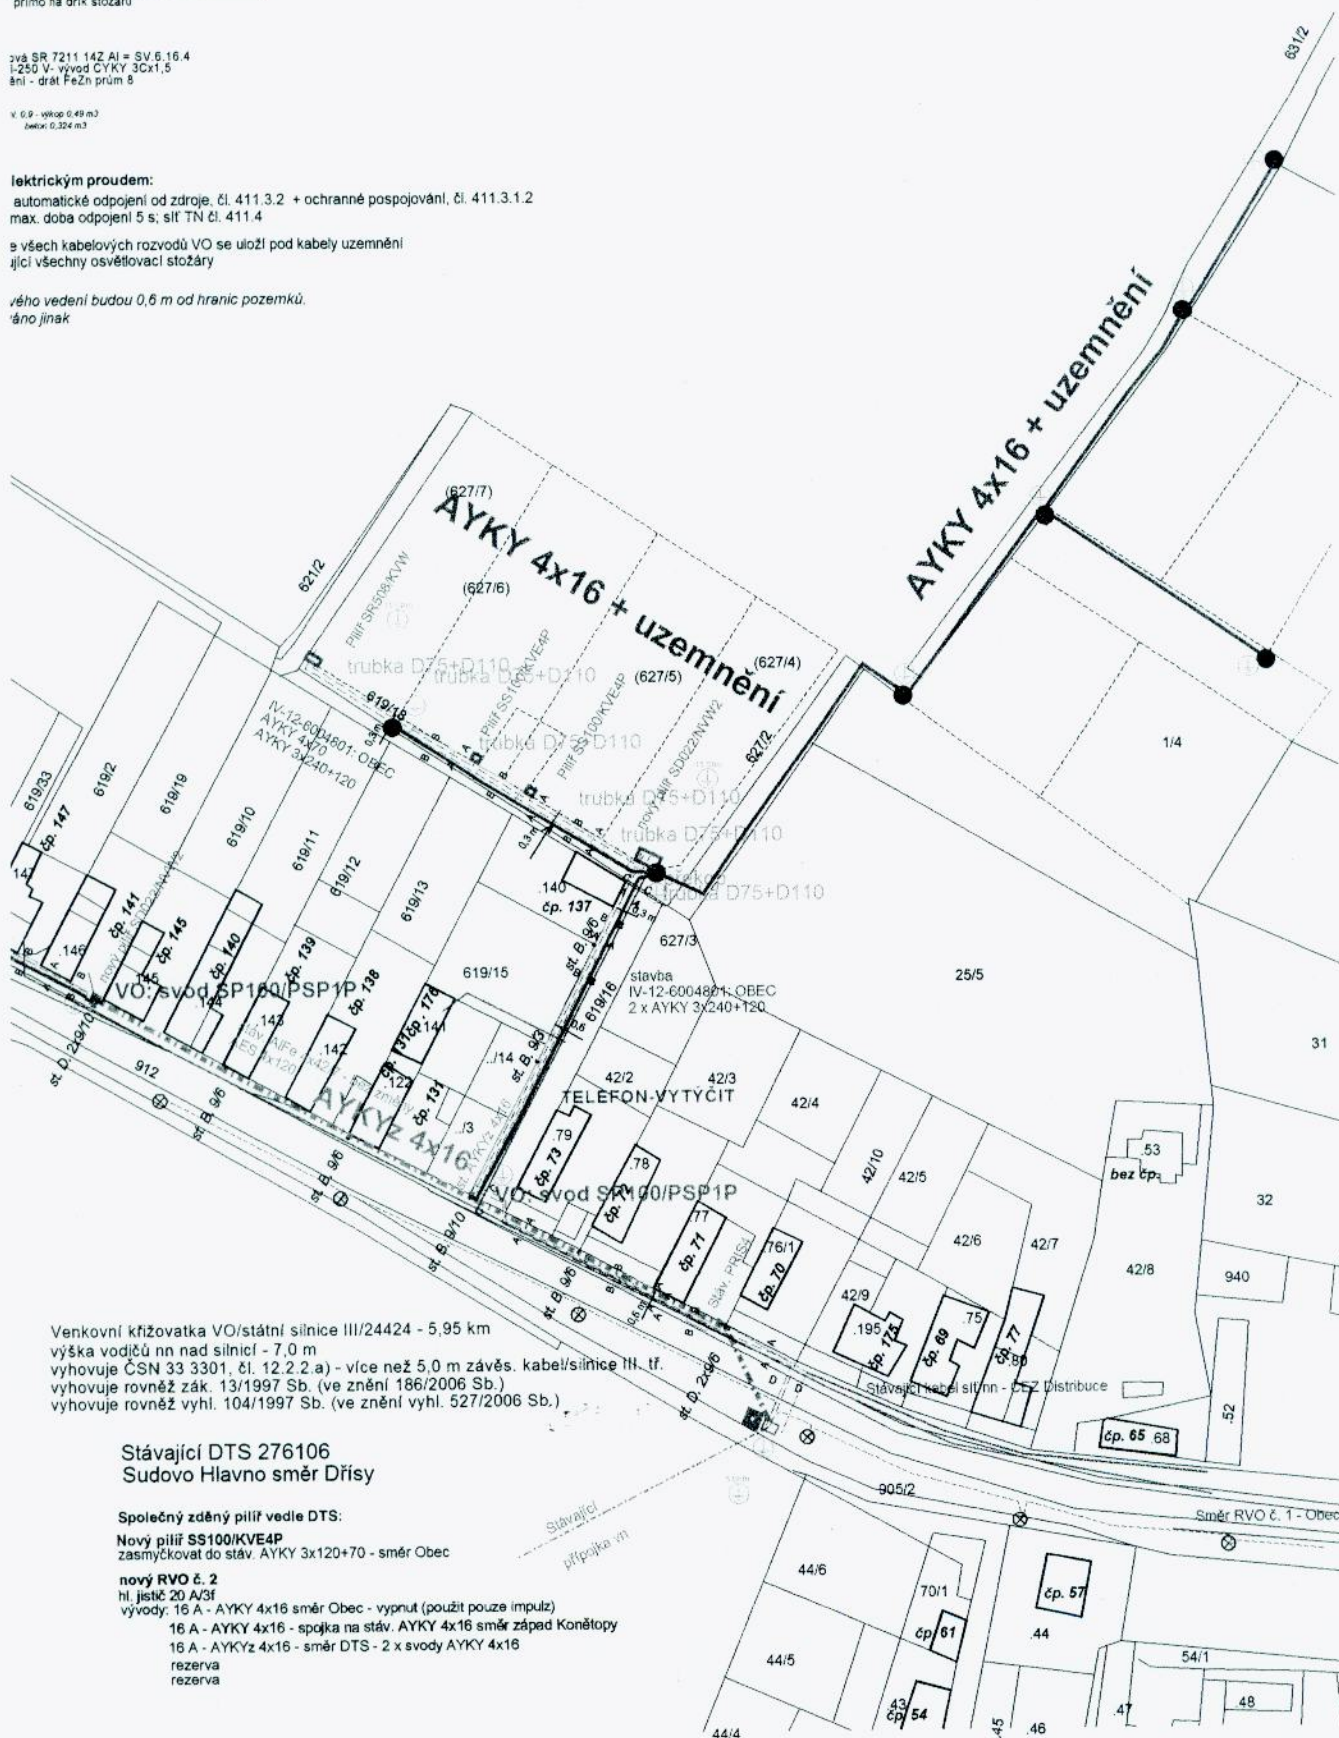

Venkovní křižovatka VO/státní silnice III/24424 - 5,95 km
výška vodičů nn nad silnicí - 7,0 m
vyhovuje ČSN 33 3301, čl. 12.2.2 a) - více než 5,0 m závěs. kabel/silnice III. tř.
vyhovuje rovněž zák. 13/1997 Sb. (ve znění 186/2006 Sb.)
vyhovuje rovněž vyhl. 104/1997 Sb. (ve znění vyhl. 527/2006 Sb.)

Stávající DTS 276106
Sudovo Hlavno směr Dřísy

Společný zděný pilíř vedle DTS:

Nový piliř SS100/KVE4P
zasmyčkovat do stáv. AYKY 3x120+70 - směr Obec

nový RVO č. 2

hl. jistě 20 A/3f
vývoje: 16 A - AYKY 4x16 směr Obec - vypnut (použit pouze impuls)
16 A - AYKY 4x16 - spojka na stáv. AYKY 4x16 směr západ Konětopy
16 A - AYKYz 4x16 - směr DTS - 2 x svody AYKY 4x16
rezerva
rezerva