



MĚSTSKÝ ÚŘAD BENÁTKY NAD JIZEROU

Zámek 49, 294 71 Benátky nad Jizerou

Odbor výstavby a územního plánování

Sp.značka: MěÚ BnJ/04285/2011-VÚP/Š
 Č.j.: MěÚ BnJ/04646/2011/VÚP
 Vyřizuje: Simona Šolcová
 Telefon: 326 375 331
 E-mail: solcova@benatky.cz
 Fax: 326 316 608

Benátky nad Jizerou, dne 30.8.2011

OZNÁMENÍ

ZAHÁJENÍ ÚZEMNÍHO ŘÍZENÍ A POZVÁNÍ K VEŘEJNÉMU ÚSTNÍMU JEDNÁNÍ

**Miloslav Zeman, nar. 19.2.1953, Kojická č.p. 2298, Újezd nad Lesy, 190 16 Praha 916,
 Květuše Zemanová, nar. 15.8.1958, Kojická č.p. 2298, Újezd nad Lesy, 190 16 Praha 916**

(dále jen "žadatel") podal dne 8.8.2011 žádost o vydání územního rozhodnutí o umístění stavby:

vrtaná studna

na pozemku parc. č. 360/8 (orná půda) v katastrálním území Kochánky.

Uvedeným dnem bylo zahájeno územní řízení.

Stavba obsahuje:

- vrtaná studna o průměru 190 mm, hloubce 40 m
- vystrojená zárubnicí HDPE průměr 125 x 6,0 mm
- studna bude zdrojem vody pro zásobení rekreační chaty a na zálivku pozemku

Městský úřad Benátky nad Jizerou, odbor výstavby a územního plánování, jako stavební úřad příslušný podle § 13 odst. 1 písm. f) zákona č. 183/2006 Sb., o územním plánování a stavebním řádu (stavební zákon), ve znění pozdějších předpisů (dále jen "stavební zákon"), oznamuje podle § 87 odst. 1 stavebního zákona zahájení územního řízení a současně nařizuje k projednání žádosti veřejné ústní jednání spojené s ohledáním na místě na den

6. října 2011 (čtvrtek) v 9:00 hodin

se schůzkou pozvaných na místě stavby.

Závazná stanoviska dotčených orgánů, námítky účastníků řízení a připomínky veřejnosti musí být uplatněny nejpozději při veřejném ústním jednání, jinak se k nim nepřihlíží. Účastníci řízení mohou nahlížet do podkladů rozhodnutí (Městský úřad Benátky nad Jizerou, odbor výstavby a územního plánování, úřední dny: pondělí a středa od 8,00 - 17,00 hod; v ostatní dny po telefonické dohodě).

Poučení:

Účastníci jsou oprávněni navrhopvat důkazy a činit jiné návrhy po celou dobu řízení až do vydání rozhodnutí. Účastníci mají právo vyjádřit v řízení své stanovisko. Účastníci se mohou před vydáním rozhodnutí vyjádřit k podkladům rozhodnutí, popřípadě navrhnout jejich doplnění.

Žadatel zajistí, aby informace o jeho záměru a o tom, že podal žádost o vydání územního rozhodnutí, byla bezodkladně poté, co bylo nařízeno veřejné ústní jednání, vyvěšena na místě určeném stavebním úřadem nebo na vhodném veřejně přístupném místě u stavby nebo pozemku, na nichž se má záměr uskutečnit, a to do doby veřejného ústního jednání.

Zúčastní-li se veřejného ústního jednání více osob z řad veřejnosti a mohlo-li by to vést ke zmaření účelu veřejného ústního jednání, zvolí si společného zmocněnce.

K závazným stanoviskům a námitkám k věcem, o kterých bylo rozhodnuto při vydání územního nebo regulačního plánu, se nepřihlíží. Účastník řízení ve svých námitkách uvede skutečnosti, které zakládají jeho postavení jako účastníka řízení, a důvody podání námitek; k námitkám, které nesplňují uvedené požadavky, se nepřihlíží.

Pověřený zaměstnanec stavebního úřadu je podle § 172 odst. 1 stavebního zákona oprávněn při plnění úkolů vstupovat na cizí pozemky, stavby a do staveb s vědomím jejich vlastníků při zjišťování stavu stavby a pozemku nebo opatřování důkazů a dalších podkladů pro vydání správního rozhodnutí nebo opatření.

Stavební úřad může podle § 173 odst. 1 stavebního zákona uložit pořádkovou pokutu do 50 000 Kč tomu, kdo závazným způsobem ztěžuje postup v řízení anebo plnění úkolů podle § 172 odst. 1 stavebního zákona tím, že znemožňuje oprávněné úřední osobě nebo osobě jí přízvané vstup na svůj pozemek nebo stavbu.

Nechá-li se některý z účastníků zastupovat, předloží jeho zástupce písemnou plnou moc.

Účastník nebo jeho zástupce je povinen předložit na výzvu oprávněné úřední osoby průkaz totožnosti. Průkazem totožnosti se rozumí doklad, který je veřejnou listinou, v němž je uvedeno jméno a příjmení, datum narození a místo trvalého pobytu, popřípadě bydliště mimo území České republiky a z něhož je patrná i podoba, popřípadě jiný údaj umožňující správnímu orgánu identifikovat osobu, která doklad předkládá, jako jeho oprávněného držitele.

Každý, kdo činí úkony jménem právnické osoby, musí prokázat své oprávnění. V téže věci může za právnickou osobu současně činit úkony jen jedna osoba.

MĚSTSKÝ ÚŘAD
294 71 BENÁTKY NAD JIZEROU
STAVEBNÍ ÚŘAD ②

Karel Dvořák
Vedoucí odboru výstavby a ÚP

Obdrží:

účastníci řízení podle § 85 odst. 1 stavebního zákona (do vlastních rukou)

Miloslav Zeman, Kojická č.p. 2298, Újezd nad Lesy, 190 16 Praha 916

Květuše Zemanová, Kojická č.p. 2298, Újezd nad Lesy, 190 16 Praha 916

účastníci řízení podle § 85 odst. 2 stavebního zákona veřejnou vyhláškou (§ 87 odst.1)

Obec Kochánky, IDDS: h4tatnk

sídlo: Kochánky č.p. 201, 294 74 Předměřice nad Jizerou

Bohumil Jelínek, Studentská 529/1, Dejvice, 160 00 Praha 6

Eva Jelínková, Studentská č.p. 529/1, Dejvice, 160 00 Praha 6

Pražské vodovody a kanalizace, a.s., IDDS: ec9fspf

sídlo: Ke Kablu č.p. 971, 102 00 Praha 102

účastníci řízení podle § 85 odst.2 stavebního zákona veřejnou vyhláškou (§87 odst.1)

dotčené správní úřady

Magistrát města Mladá Boleslav, odbor životního prostředí, IDDS: 82sbpfi

sídlo: Komenského nám. č.p. 61, 293 49 Mladá Boleslav

Toto oznámení musí být vyvěšeno po dobu 15 dnů.

Vyvěšeno dne: 30 -08- 2011

Sejmuto dne:

MĚSTSKÝ ÚŘAD
BENÁTKY NAD JIZEROU
Mladá Boleslav 1

Razítko, podpis orgánu, který potvrzuje vyvěšení a sejmnutí oznámení.

Toto oznámení musí být vyvěšeno po dobu 15 dnů na úřední desce MěÚ Benátky nad Jizerou a OÚ Kochánky. Patnáctý den po vyvěšení se písemnost považuje za doručenou.

Současně úřad pro vyvěšení a podání zprávy o vyvěšení potvrzuje, že tato písemnost byla zveřejněna způsobem umožňujícím dálkový přístup, podle věty druhé § 25 odst. 2 zákona č. 500/2004 Sb., správní řád.

.....
Razítko, podpis oprávněné osoby, potvrzující vyvěšení a sejmutí písemnosti


Úřady pro vyvěšení a podání zprávy o datu vyvěšení a sejmutí:

Městský úřad Benátky nad Jizerou (k vyvěšení)

Obecní úřad Kochánky (k vyvěšení)

SITUACE

měř.: 1 : 500

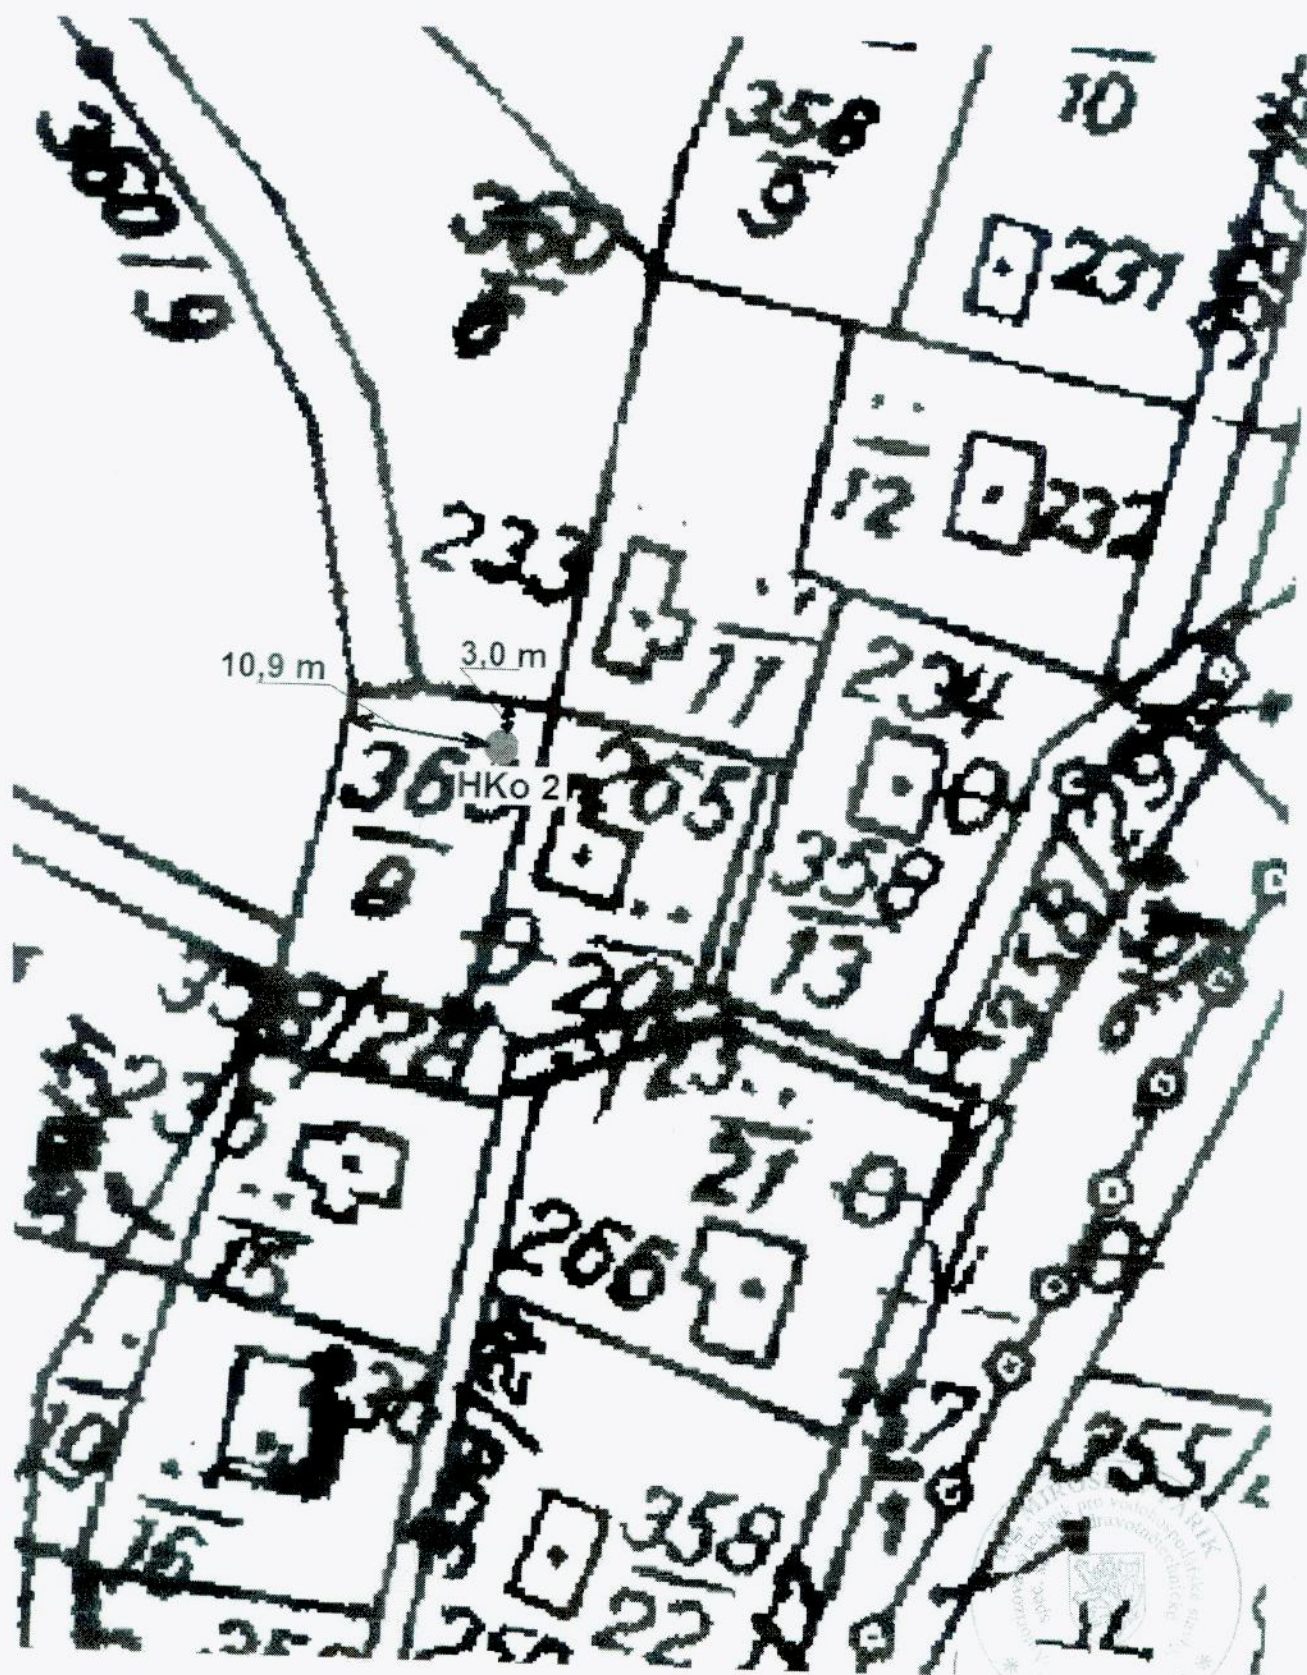

I. Kochánky, č.parc. 360/ 8
oslav Zeman, Kojická 2298, Praha - Újezd nad Lesy, PSČ 190 16
á studna: HKo 2