


SITUACE

měř.: 1 : 1.500

projektovaná studna: HBe 19

nejbližší studna: S

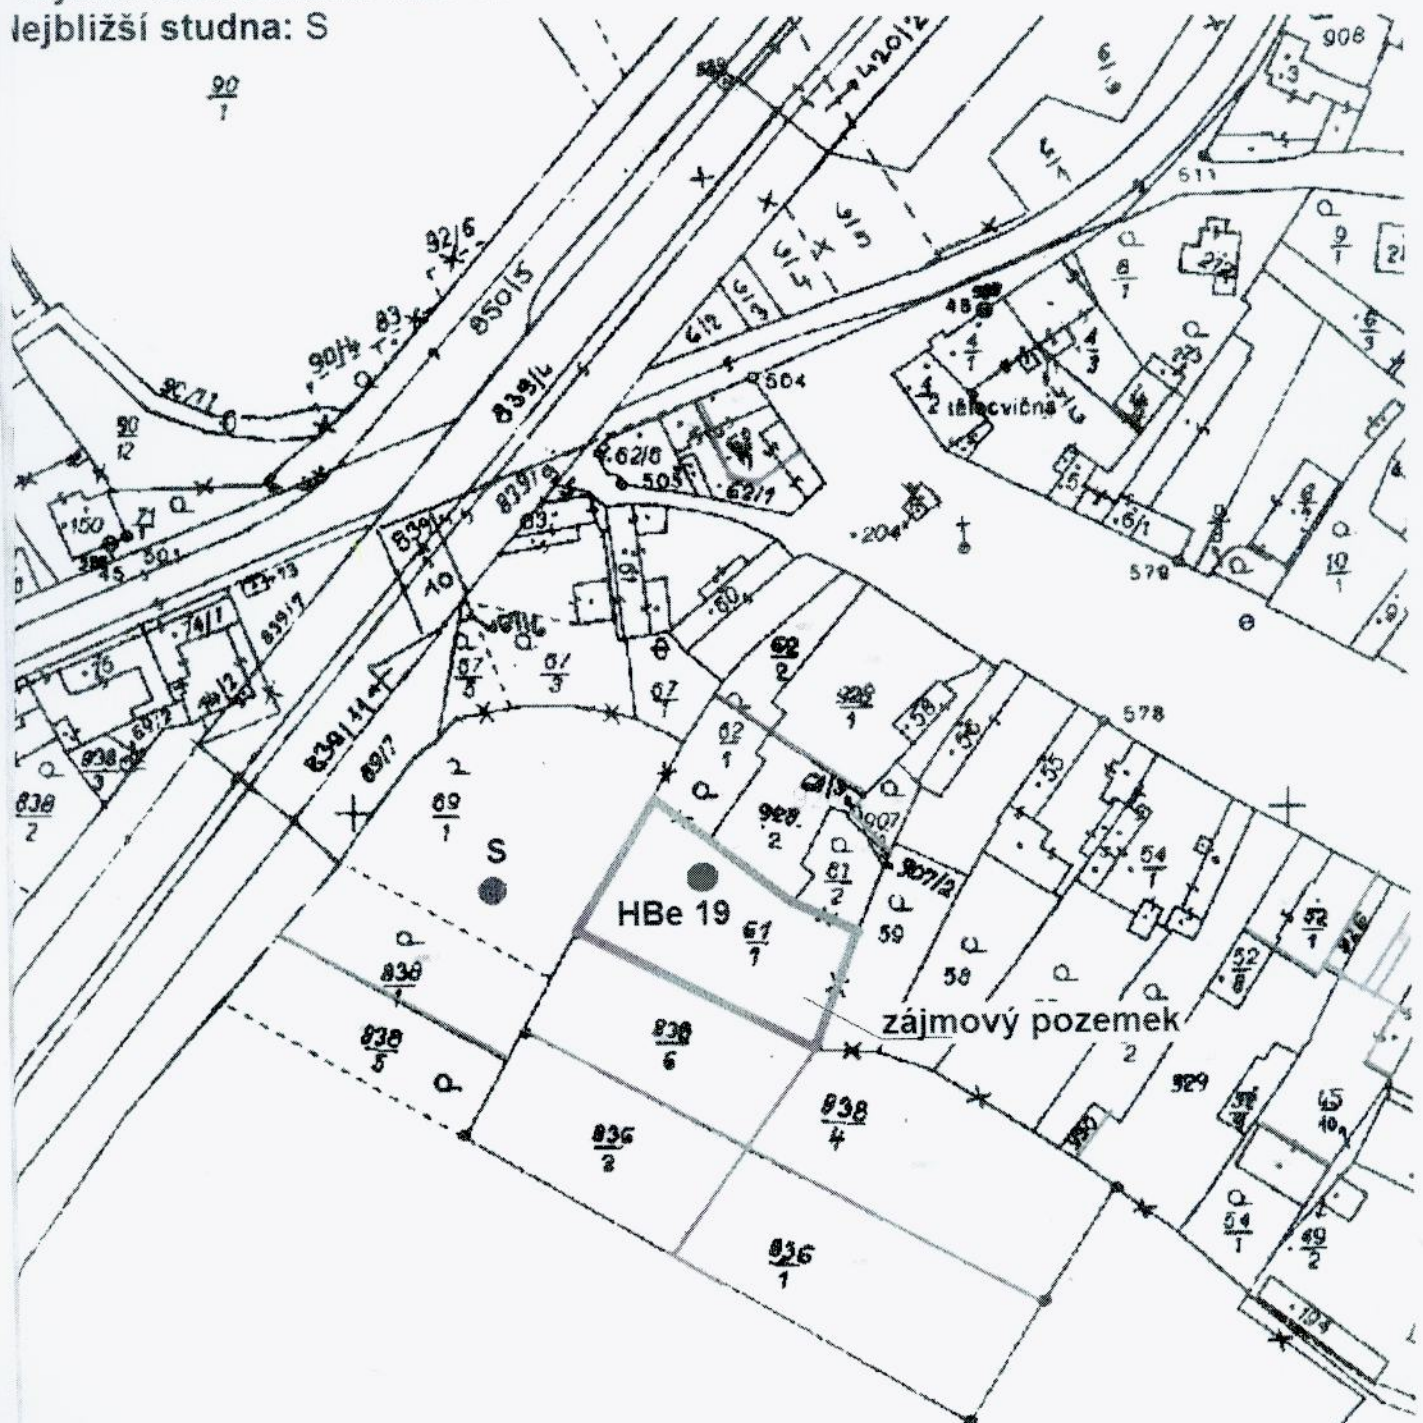

Na brdech

801
1

Za soudním

31 ©

