



MĚSTSKÝ ÚŘAD BENÁTKY NAD JIZEROU

Zámek 49, 294 71 Benátky nad Jizerou

Odbor výstavby a územního plánování

Sp.značka: MěÚ BnJ/06501/2011-VÚP/Š
Č.j.: MěÚ BnJ/06901/2011/VÚP
Vyřizuje: Simona Šolcová
Telefon: 326 375 331
E-mail: solcova@benatky.cz
Fax: 326 316 608

Benátky nad Jizerou, dne 12.12.2011

OZNÁMENÍ

O SPOJENÍ ÚZEMNÍHO A STAVEBNÍHO ŘÍZENÍ, ZAHÁJENÍ SPOLEČNÉHO ŘÍZENÍ A POZVÁNÍ K VEŘEJNÉMU ÚSTNÍMU JEDNÁNÍ

**T-Mobile Czech Republic a.s., IČ 64949681, Tomíčková č.p. 2144/1, 149 00 Praha 415,
které zastupuje Jiří Matějka, IČ 44731132, nar. 24.12.1961, Do Klecánek č.p. 2, 250 67 Klecany**

(dále jen "stavebník") dne 22.11.2011 podal žádost o vydání rozhodnutí o umístění a provedení stavby:

základová stanice T-Mobile, nová přípojka NN,

na pozemku parc. č.374/3 (ostatní plocha), parc. č. 374/4 (lesní pozemek), parc. č.374/5 (ostatní plocha),
parc. č. 374/7(lesní pozemek), parc. č. 375/1 (lesní pozemek) v katastrálním území Hlavenec.
Uvedeným dnem bylo zahájeno územní a stavební řízení.

Stavba obsahuje:

- SO-01 - příhradový stožár se základem
- SO-02 - technologický kontejner včetně základových pásů
- SO-03 - oplocení areálu
- SO-04 - zpevněné plochy, příjezd
- SO-05 - přípojka elektrické energie

Městský úřad Benátky nad Jizerou, odbor výstavby a územního plánování, jako stavební úřad příslušný podle § 13 odst. 1 písm. f) zákona č. 183/2006 Sb., o územním plánování a stavebním řádu (stavební zákon), ve znění pozdějších předpisů (dále jen "stavební zákon"), spojil územní a stavební řízení podle § 78 odst. 1 stavebního zákona v souladu s § 140 odst. 1 zákona č. 500/2004 Sb., správní řád, ve znění pozdějších předpisů usnesením podle § 140 odst. 4 správního řádu a oznamuje podle § 87 odst. 1 a § 112 odst. 1 stavebního zákona zahájení společného řízení a současně nařizuje k projednání žádosti veřejné ústní jednání spojené s ohledáním na místě na den

17. ledna 2012 (úterý) v 10:00 hodin

se schůzkou pozvaných **v kanceláři OÚ Hlavenec.**

Dotčené orgány a účastníci řízení mohou závazná stanoviska a námítky, popřípadě důkazy uplatnit nejpozději při ústním jednání, jinak k nim nebude přihlédnuto. Účastníci řízení mohou nahlížet do podkladů rozhodnutí (Městský úřad Benátky nad Jizerou, odbor výstavby a územního plánování, úřední dny: pondělí a středa od 8,00 - 17,00 hod; v ostatní dny po telefonické dohodě).

Poučení:

Žadatel zajistí, aby informace o jeho záměru a o tom, že podal žádost o vydání územního rozhodnutí, byla bezodkladně poté, co bylo nařízeno veřejné ústní jednání, vyvěšena na místě určeném stavebním úřadem

nebo na vhodném veřejně přístupném místě u stavby nebo pozemku, na nichž se má záměr uskutečnit, a to do doby veřejného ústního jednání.

Zúčastní-li se veřejného ústního jednání více osob z řad veřejnosti a mohlo-li by to vést ke zmaření účelu veřejného ústního jednání, zvolí si společného zmocněnce.

K závazným stanoviskům a námitkám k věcem, o kterých bylo rozhodnuto při vydání územního nebo regulačního plánu, se nepřihlíží. Účastník řízení ve svých námitkách uvede skutečnosti, které zakládají jeho postavení jako účastníka řízení, a důvody podání námitek; k námitkám, které nesplňují uvedené požadavky, se nepřihlíží.

Účastník řízení může podle § 114 odst. 1 stavebního zákona uplatnit námitky proti projektové dokumentaci, způsobu provádění a užívání stavby nebo požadavkům dotčených orgánů, pokud je jimi přímo dotčeno jeho vlastnické právo nebo právo založené smlouvou provést stavbu nebo opatření nebo právo odpovídající věcnému břemenu k pozemku nebo stavbě.

Pověřený zaměstnanec stavebního úřadu je podle § 172 odst. 1 stavebního zákona oprávněn při plnění úkolů vstupovat na cizí pozemky, stavby a do staveb s vědomím jejich vlastníků při zjišťování stavu stavby a pozemku nebo opatřování důkazů a dalších podkladů pro vydání správního rozhodnutí nebo opatření.


Stavební úřad může podle § 173 odst. 1 stavebního zákona uložit pořádkovou pokutu do 50 000 Kč tomu, kdo závažným způsobem ztěžuje postup v řízení anebo plnění úkolů podle § 172 odst. 1 stavebního zákona tím, že znemožňuje oprávněné úřední osobě nebo osobě jí přízvané vstup na svůj pozemek nebo stavbu.

Nechá-li se některý z účastníků zastupovat, předloží jeho zástupce písemnou plnou moc.

Účastník nebo jeho zástupce je povinen předložit na výzvu oprávněné úřední osoby průkaz totožnosti. Průkazem totožnosti se rozumí doklad, který je veřejnou listinou, v němž je uvedeno jméno a příjmení, datum narození a místo trvalého pobytu, popřípadě bydliště mimo území České republiky a z něhož je patrná i podoba, popřípadě jiný údaj umožňující správnímu orgánu identifikovat osobu, která doklad předkládá, jako jeho oprávněného držitele.

Každý, kdo činí úkony jménem právnické osoby, musí prokázat své oprávnění. V téže věci může za právnickou osobu současně činit úkony jen jedna osoba.

MĚSTSKÝ ÚŘAD
294 71 BENÁTKY NAD JIZEROU
STAVEBNÍ ÚŘAD

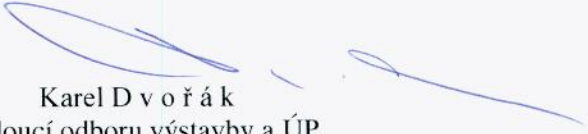
Karel Dvořák
Vedoucí odboru výstavby a ÚP

Obdrží:

účastníci územního a stavebního řízení (dodejky)

T-Mobile Czech Republic a.s., IDDS: ygwch5i

sídlo: Tomíčkova č.p. 2144/1, 149 00 Praha 415

Jiří Matějka, Do Klecánek č.p. 2, 250 67 Klecany

Obec Hlavenec, IDDS: uvuarx5

sídlo: Hlavenec č.p. 82, Hlavenec, 294 74 p. Předměřice nad Jizerou

Úřad pro civilní letectví, IDDS: v8gaaz5

sídlo: letiště Ruzyně, 160 08 Praha 6

Vojenská ubytovací a stavební správa Praha, IDDS: hjyaavk

sídlo: Hradební č.p. 12/772, 110 15 P.O.Box 3-Praha 1

RWE Distribuční služby, s.r.o., IDDS: jnnys6

sídlo: Plynářská č.p. 499/1, 657 02 Brno

Ředitelství silnic a dálnic ČR, IDDS: zjq4rhz

sídlo: Čerčanská č.p. 12, 140 00 Praha 4

Ministerstvo dopravy, Odbor pozemních komunikací, IDDS: n75aau3

sídlo: nábreží Ludvíka Svobody č.p. 1222/12, 110 15 P.O.Box 9-Praha 1

Vojenský lesní úřad, IDDS: hjyaavk

sídlo: Náměstí Svobody č.p. 471, 160 01 Praha 6
Hasičský záchranný sbor Středočeského kraje se sídlem v Kladně, Územní odbor Mladá Boleslav, IDDS: 8cuhpqx

sídlo: Laurinova č.p. 1370, 293 05 Mladá Boleslav
Krajská hygienická stanice Stř. kraje se sídlem v Praze, územní pracoviště Mladá Boleslav, IDDS: hhcai8e

sídlo: Bělská č.p. 151, 293 34 Mladá Boleslav
Lesy České republiky, s.p., IDDS: e8jefsn
sídlo: Přemyslova č.p. 1106/19, 501 68 Nový Hradec Králové
Vojenské lesy a statky ČR, s.p., Divize Mimoň, IDDS: bjds93z

sídlo: Nádražní č.p. 115, 471 24 Mimoň
Krajská správa a údržba silnic Středočeského kraje, příspěv. org., IDDS: a6ejgmx
sídlo: Zborovská č.p. 81/11, Smíchov, 150 21 Praha
Telefónica O2 Czech Republic, a.s., IDDS: d79ch2h

sídlo: Za Brumlovkou č.p. 266/2, 140 22 Michle-Praha 4
ČEZ Distribuce, a.s., Teplická č.p. 874/8, Děčín 4, 405 02 Děčín 2

ostatní účastníci územního řízení dle § 885 odst. 2 stavebního zákona veřejnou vyhláškou (§ 87 odst.1)

dotčené správní úřady

Městský úřad Brandýs nad Labem - Stará Boleslav, pracoviště Praha, odbor životního prostředí, IDDS: c5hb7xy

sídlo: Nám. Republiky č.p. 3, 110 01 Praha 1
Městský úřad Brandýs nad Labem-Stará Boleslav, detašované pracoviště, odbor územního rozvoje a památkové péče, IDDS: c5hb7xy
sídlo: nám. Republiky č.p. 3, 110 00 Praha 1

Toto oznámení musí být vyvěšeno po dobu 15 dnů.

Vyvěšeno dne: 13 -12- 2011

Sejmuto dne:


MĚSTSKÝ ÚŘAD
BENÁTKY NAD JIZEROU
okres Mladá Boleslav I

Razítko, podpis orgánu, který potvrzuje vyvěšení a sejmutí oznámení.


Toto oznámení musí být vyvěšeno po dobu 15 dnů na úřední desce MěÚ Benátky nad Jizerou a OÚ Hlavenec. Patnáctý den po vyvěšení se písemnost považuje za doručenou.

Současně úřad pro vyvěšení a podání zprávy o vyvěšení potvrzuje, že tato písemnost byla zveřejněna způsobem umožňujícím dálkový přístup, podle věty druhé § 25 odst. 2 zákona č. 500/2004 Sb., správní řád.

.....
Razítko, podpis oprávněné osoby, potvrzující vyvěšení a sejmutí písemnosti.

Úřady pro vyvěšení a podání zprávy o vyvěšení a sejmutí

Městský úřad Benátky nad Jizerou (k vyvěšení)
Obecní úřad Hlavenec (k vyvěšení)

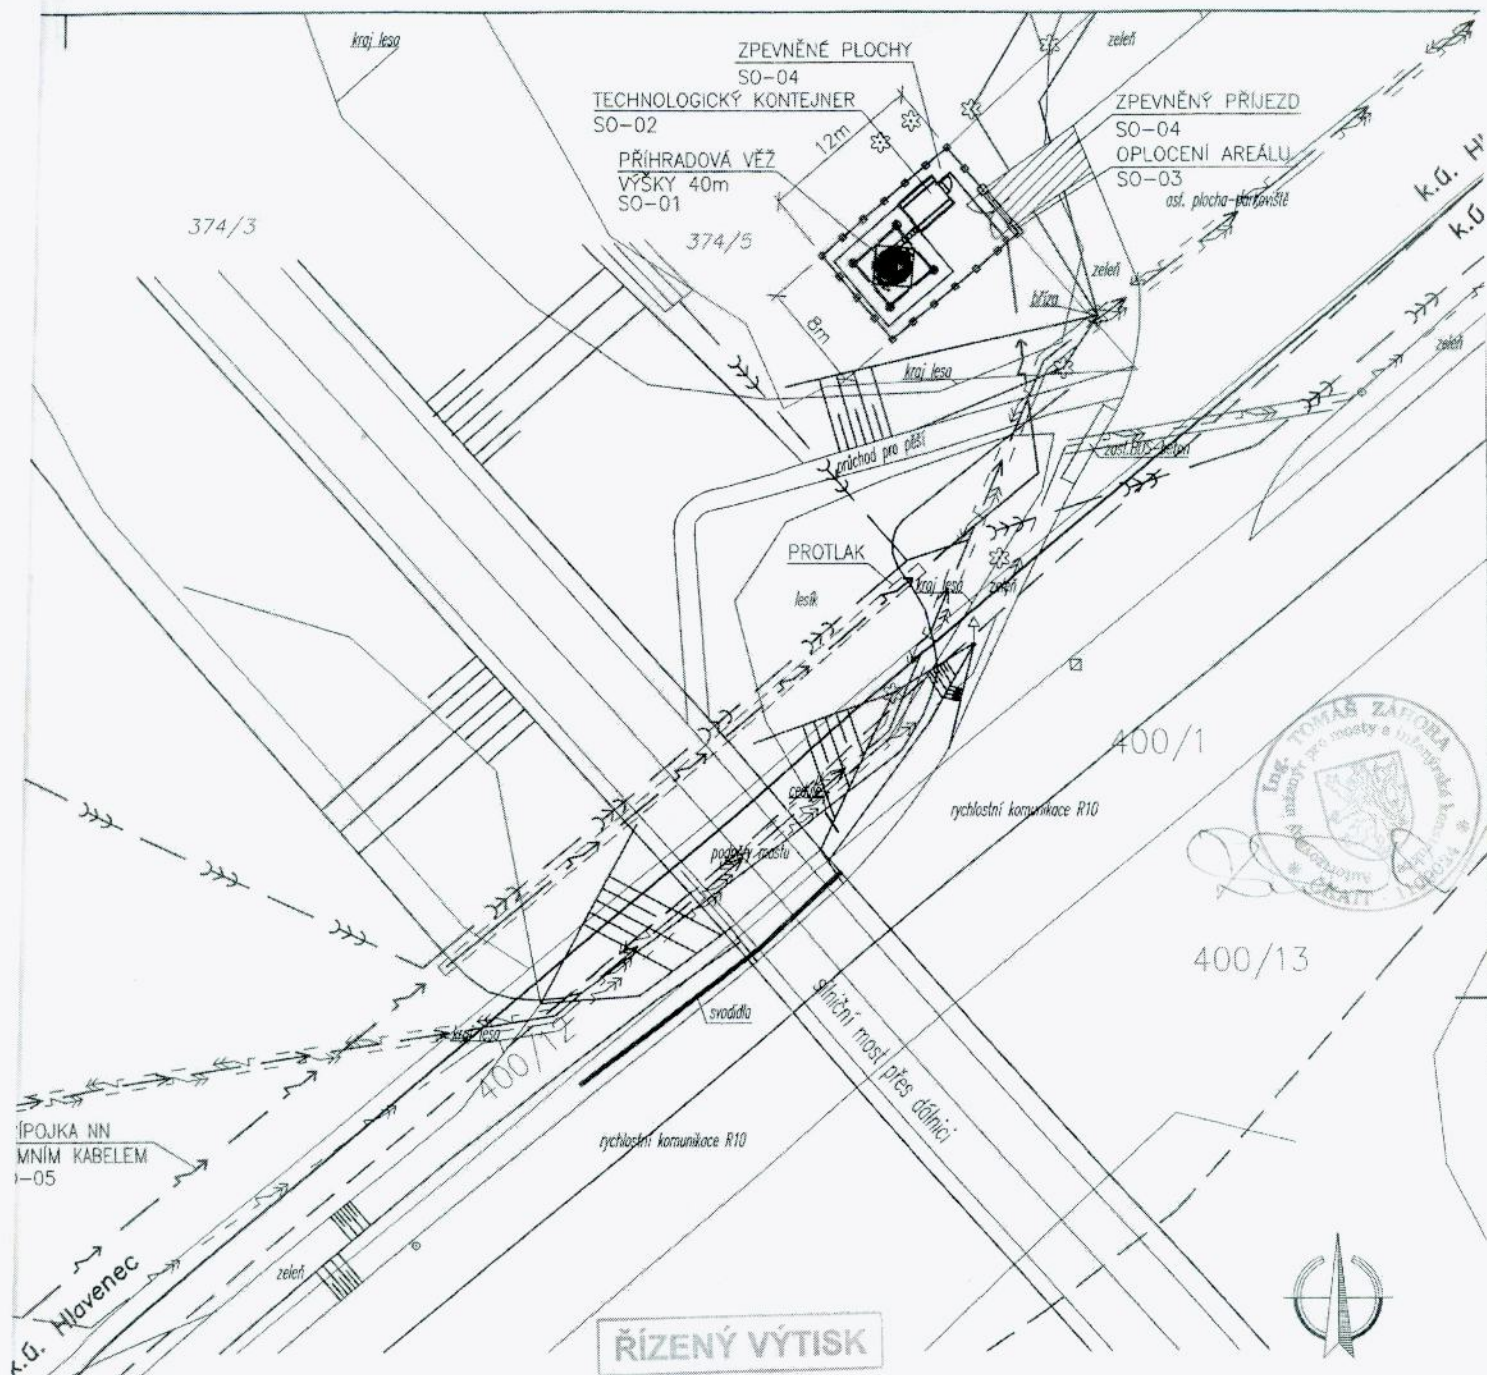

ŘÍZENÝ VÝTISK

Změna	1	Provedl	Schválil	Datum
	2			
	3			
Vypracoval:	Schválil:	Kontroloval:	Leonhard Moll Railway & Tower Systems, s.r.o.  U Studia 28 Ostrava 3 700 30	
K.PROVAZNÍKOVÁ	M.SLAVÍK	ING. ZÁHORA		
				
Investor:	T-Mobile Czech Republic a.s., Tomáščkova 2144/1, Praha 4			
Objednatel:	T-Mobile Czech Republic a.s., Tomáščkova 2144/1, Praha 4			
Stavba:	ZÁKLADOVÁ STANICE RDTF SÍTĚ "13338_StBoleslav_Hlavenec"			
Výkres:	SITUACE ŠIRŠÍCH VZTAHŮ DOKUMENTACE K ÚZEMNÍMU ŘÍZENÍ			
Datum:			Září 2011	
Formát:			2xA4	
Stupeň:			Územní řízení	
Soubor CAD:			T-Mobile/Hlavenec	
Číslo zakázky:			111038	
Měřítko:			1:500	
Číslo výkresu:			Změna:	