



MĚSTSKÝ ÚŘAD BENÁTKY NAD JIZEROU

Zámek 49, 294 71 Benátky nad Jizerou

Odbor výstavby a územního plánování

Sp.značka: MěÚ BnJ/06788/2011-VÚP/Š
Č.j.: MěÚ BnJ/07008/2011/VÚP
Vyřizuje: Simona Šolcová
Telefon: 326 375 331
E-mail: solcova@benatky.cz
Fax: 326 316 608

Benátky nad Jizerou, dne 16.12.2011

OZNÁMENÍ

ZAHÁJENÍ ÚZEMNÍHO ŘÍZENÍ A POZVÁNÍ K VEŘEJNÉMU ÚSTNÍMU JEDNÁNÍ

Jan Vraník, nar. 3.12.1958, Na Burse č.p. 612, 294 71 Benátky nad Jizerou 1

(dále jen "žadatel") podal dne 6.12.2011 žádost o vydání územního rozhodnutí o umístění stavby:

vrtaná studna

na pozemku **parc. č. 578/4** (zahrada) v katastrálním území **Staré Benátky**.

Uvedeným dnem bylo zahájeno územní řízení.

Stavba obsahuje:

- vrtaná studna o průměru 245 mm, vystrojená zárubnicí PVC
- hloubka 20 m

Městský úřad Benátky nad Jizerou, odbor výstavby a územního plánování, jako stavební úřad příslušný podle § 13 odst. 1 písm. f) zákona č. 183/2006 Sb., o územním plánování a stavebním řádu (stavební zákon), ve znění pozdějších předpisů (dále jen "stavební zákon"), oznamuje podle § 87 odst. 1 stavebního zákona zahájení územního řízení a současně nařizuje k projednání žádosti veřejné ústní jednání spojené s ohledáním na místě na den

19. ledna 2012 (čtvrtek) v 9:00 hodin

se schůzkou pozvaných na místě stavby.

Závazná stanoviska dotčených orgánů, námitky účastníků řízení a připomínky veřejnosti musí být uplatněny nejpozději při veřejném ústním jednání, jinak se k nim nepřihlíží. Účastníci řízení mohou nahlížet do podkladů rozhodnutí (Městský úřad Benátky nad Jizerou, odbor výstavby a územního plánování, úřední dny: pondělí a středa od 8,00 - 17,00 hod; v ostatní dny po telefonické dohodě).

Poučení:

Účastníci jsou oprávněni navrhopvat důkazy a činit jiné návrhy po celou dobu řízení až do vydání rozhodnutí. Účastníci mají právo vyjádřit v řízení své stanovisko. Účastníci se mohou před vydáním rozhodnutí vyjádřit k podkladům rozhodnutí, popřípadě navrhnout jejich doplnění.

Žadatel zajistí, aby informace o jeho záměru a o tom, že podal žádost o vydání územního rozhodnutí, byla bezodkladně poté, co bylo nařízeno veřejné ústní jednání, vyvěšena na místě určeném stavebním úřadem nebo na vhodném veřejně přístupném místě u stavby nebo pozemku, na nichž se má záměr uskutečnit, a to do doby veřejného ústního jednání.

Zúčastní-li se veřejného ústního jednání více osob z řad veřejnosti a mohlo-li by to vést ke zmaření účelu veřejného ústního jednání, zvolí si společného zmocněnce.

K závazným stanoviskům a námitkám k věcem, o kterých bylo rozhodnuto při vydání územního nebo regulačního plánu, se nepřihlíží. Účastník řízení ve svých námitkách uvede skutečnosti, které zakládají

jeho postavení jako účastníka řízení, a důvody podání námitek; k námitkám, které nesplňují uvedené požadavky, se nepřihlíží.

Pověřený zaměstnanec stavebního úřadu je podle § 172 odst. 1 stavebního zákona oprávněn při plnění úkolů vstupovat na cizí pozemky, stavby a do staveb s vědomím jejich vlastníků při zjišťování stavu stavby a pozemku nebo opatřování důkazů a dalších podkladů pro vydání správního rozhodnutí nebo opatření.

Stavební úřad může podle § 173 odst. 1 stavebního zákona uložit pořádkovou pokutu do 50 000 Kč tomu, kdo závažným způsobem ztěžuje postup v řízení anebo plnění úkolů podle § 172 odst. 1 stavebního zákona tím, že znemožňuje oprávněné úřední osobě nebo osobě jí přizvané vstup na svůj pozemek nebo stavbu.

Nechá-li se některý z účastníků zastupovat, předloží jeho zástupce písemnou plnou moc.

Účastník nebo jeho zástupce je povinen předložit na výzvu oprávněné úřední osoby průkaz totožnosti. Průkazem totožnosti se rozumí doklad, který je veřejnou listinou, v němž je uvedeno jméno a příjmení, datum narození a místo trvalého pobytu, popřípadě bydliště mimo území České republiky a z něhož je patrná i podoba, popřípadě jiný údaj umožňující správnímu orgánu identifikovat osobu, která doklad předkládá, jako jeho oprávněného držitele.

Každý, kdo činí úkony jménem právnické osoby, musí prokázat své oprávnění. V téže věci může za právnickou osobu současně činit úkony jen jedna osoba.

MĚSTSKÝ ÚŘAD
294 71 BENÁTKY NAD JIZEROU
STAVEBNÍ ÚŘAD ②


Karel Dvořák
Vedoucí odboru výstavby a ÚP

Obdrží:

účastníci územního řízení (dodejky)

Jan Vraník, Na Burse č.p. 612, Benátky nad Jizerou II, 294 71 Benátky nad Jizerou I
Město Benátky nad Jizerou, Zámek č.p. 49, 294 71 Benátky nad Jizerou I

ostatní účastníci územního řízení dle § 85 odst.2 stavebního zákona veřejnou vyhláškou (§87 odst.1)

První chodská develop, a.s., IDDS: jyifvf5

sídlo: Klenčí pod Čerchovem č.p. 320, 345 34 Klenčí pod Čerchovem
Pražské vodovody a kanalizace, a.s., Ke Kablu 971, Praha 10

dotčené správní úřady

Magistrát města Mladá Boleslav, odbor životního prostředí, IDDS: 82sbpf

sídlo: Komenského nám. č.p. 61, 293 49 Mladá Boleslav

Magistrát města Mladá Boleslav, odbor stavební a rozvoje města a regionu, oddělení architekta města a územního plánování, IDDS: 82sbpf

sídlo: Komenského náměstí č.p. 61, 293 49 Mladá Boleslav

Toto oznámení musí být vyvěšeno po dobu 15 dnů.

Vyvěšeno dne: 19-12-2011


Sejmuto dne:

Razítko, podpis orgánu, který potvrzuje vyvěšení a sejmutí oznámení.


MĚSTSKÝ ÚŘAD
BENÁTKY NAD JIZEROU
okres Mladá Boleslav I

SITUACE

měř.: 1 : 500

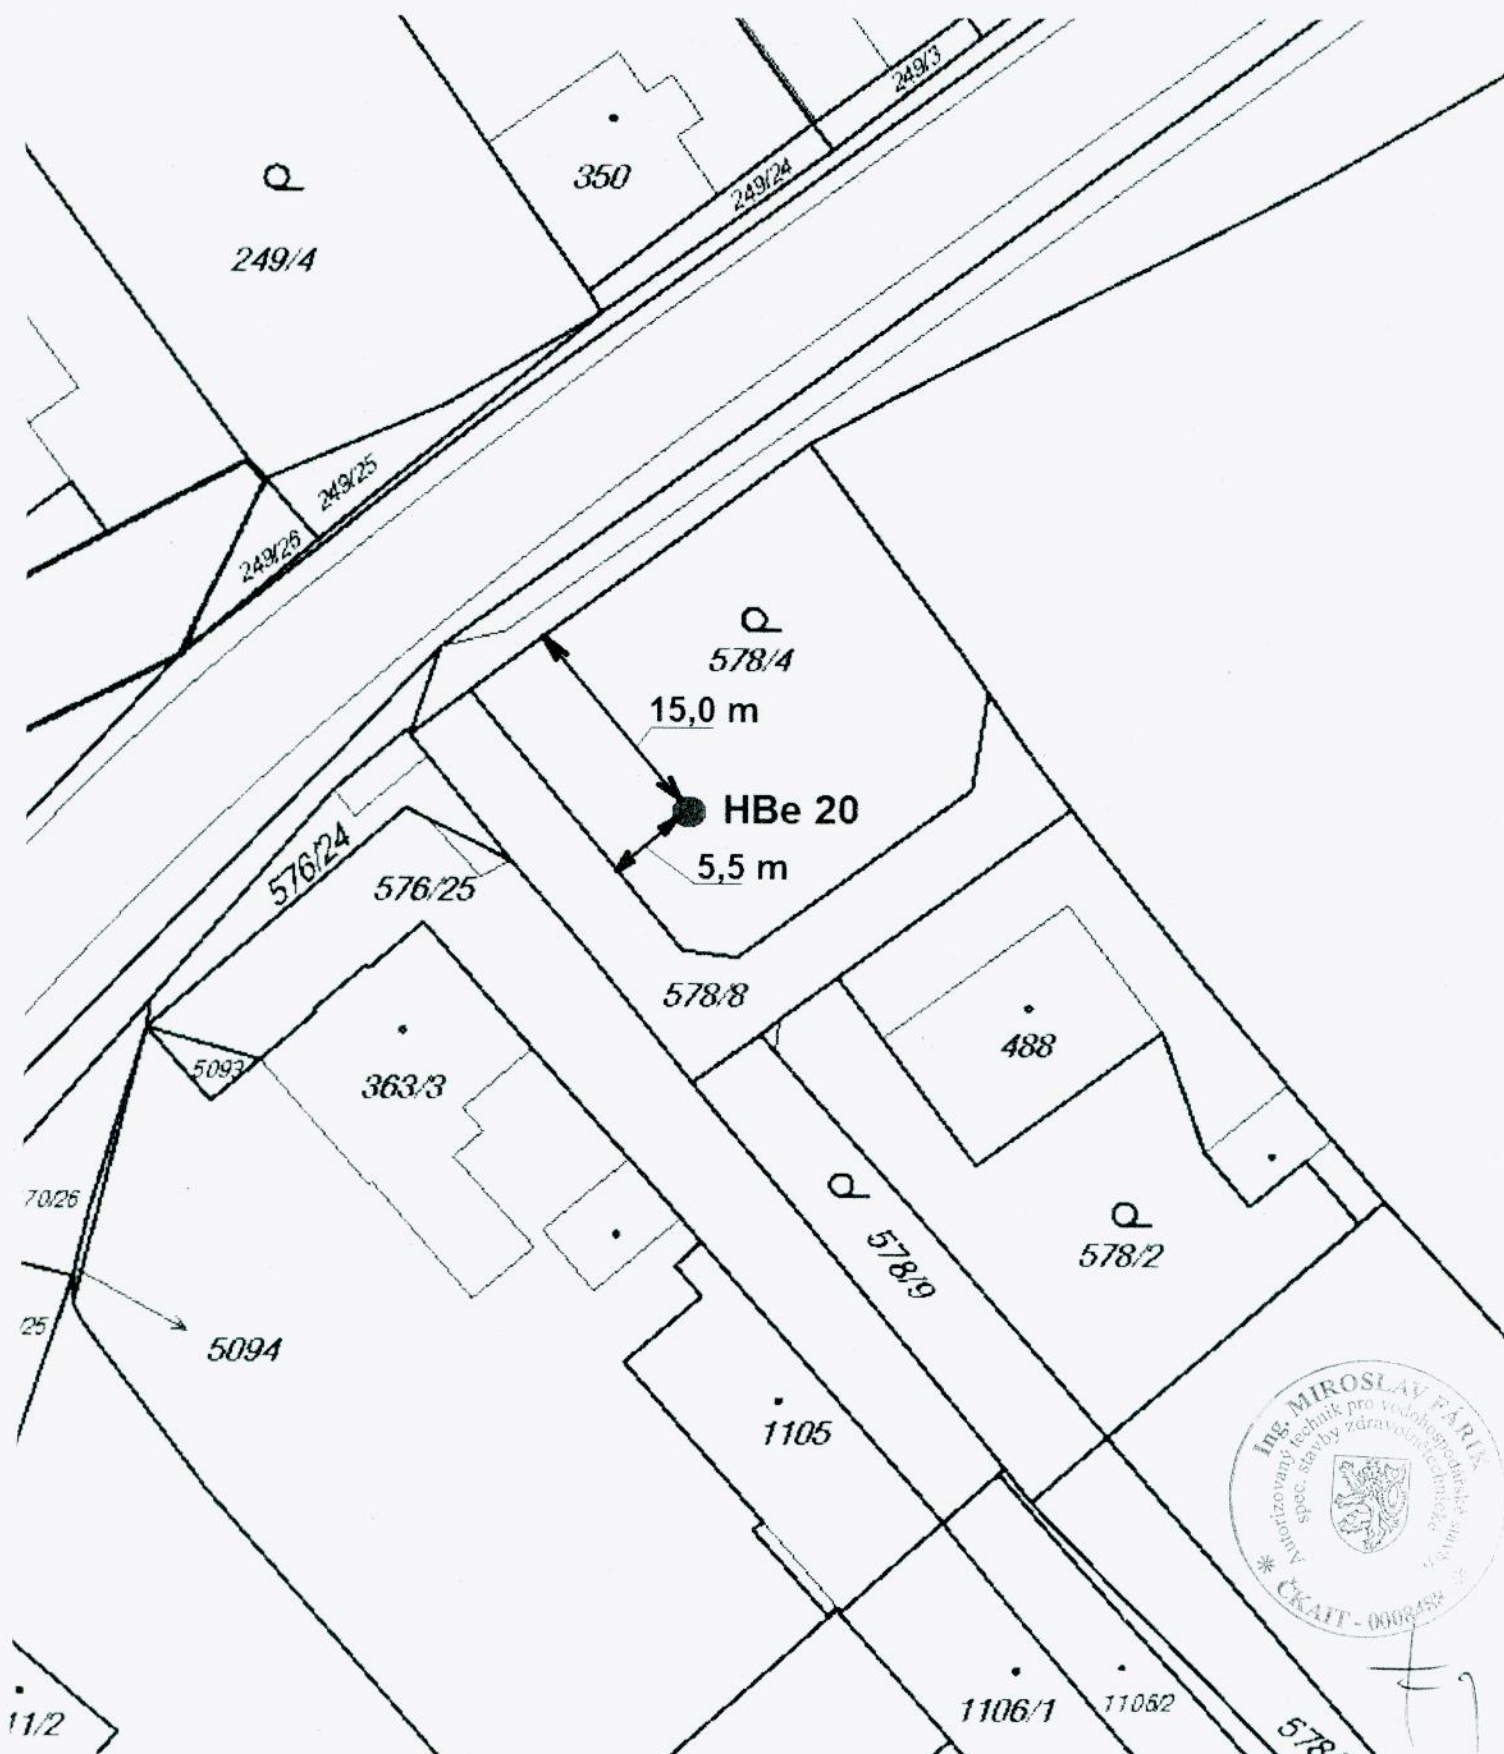

Lokalita: k.ú. Staré Benátky, č.parc. 578/ 4

Investor: Jan Vraník, Na Burse 612, Benátky nad Jizerou, PSČ 294 71

Projektovaná studna: HBe 20