


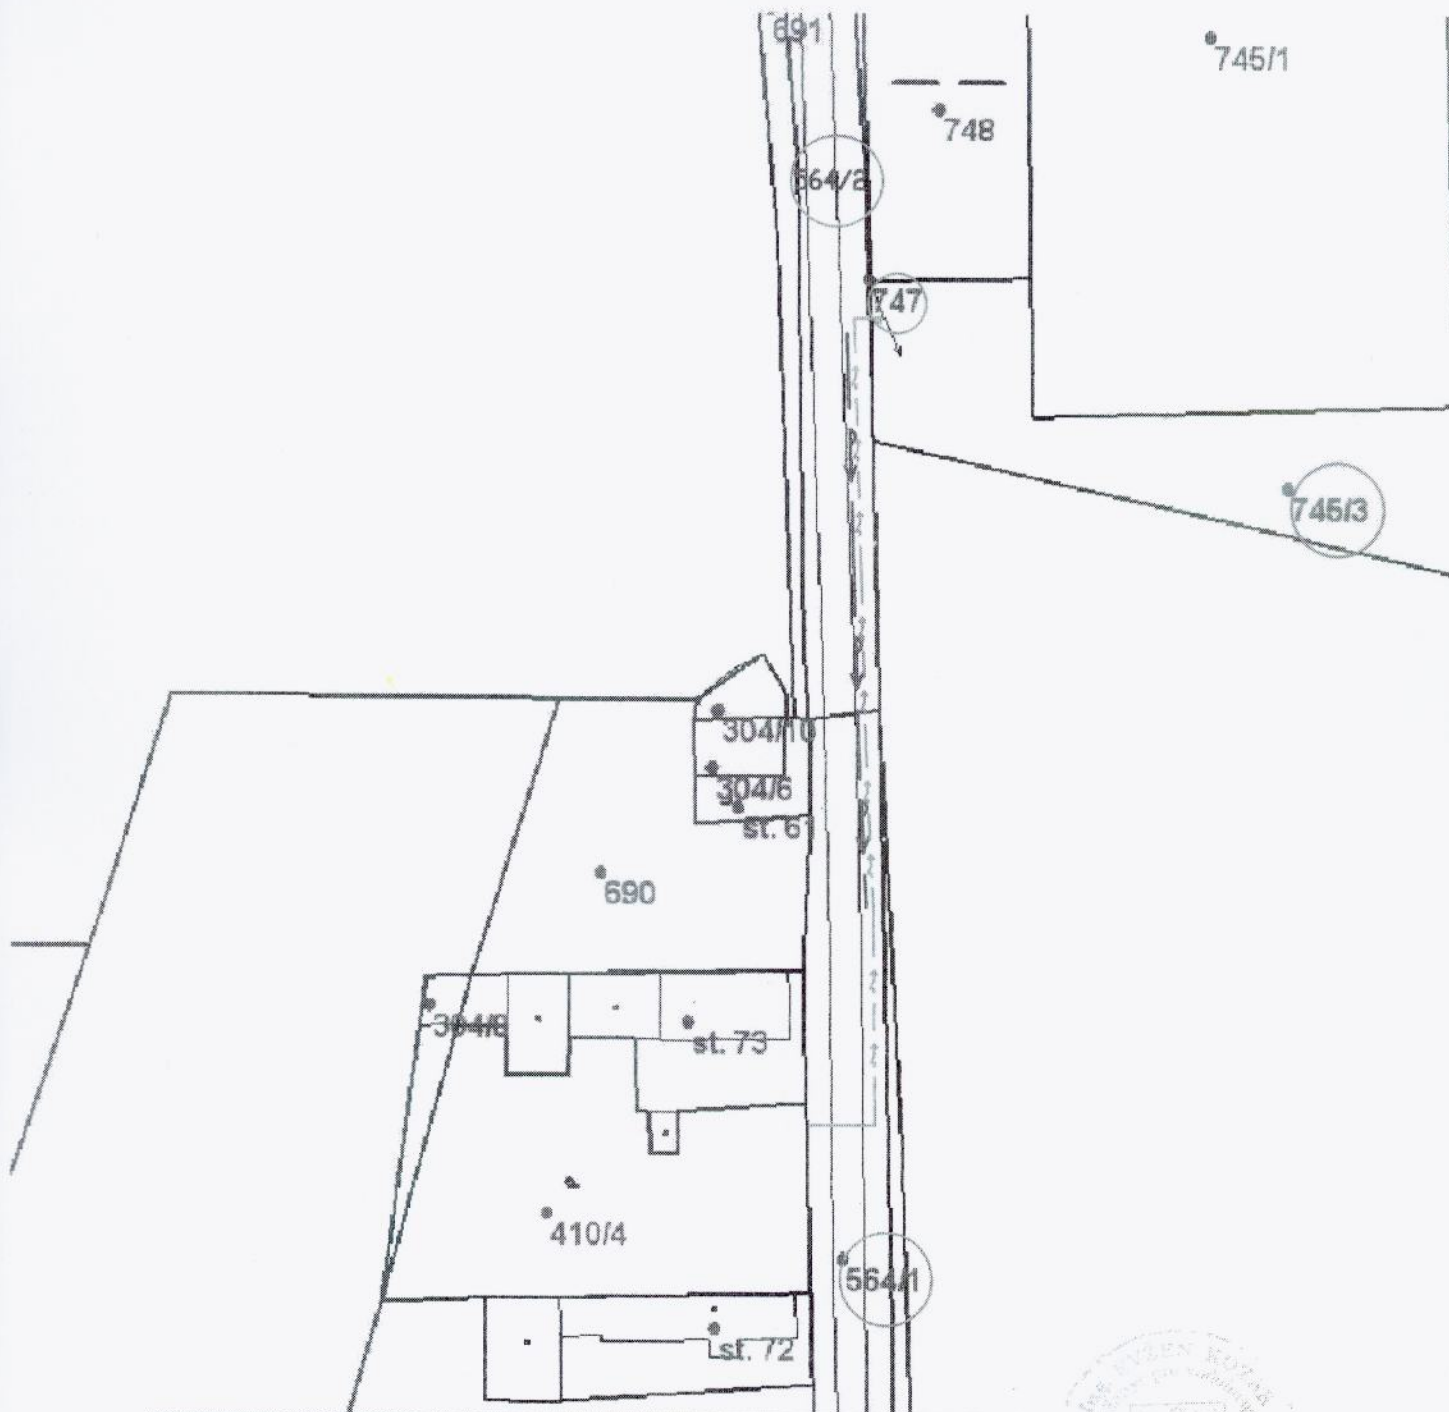

MÍSTO STAVBY:		Sedlec	
OBJEDNATEL:		Obec Sedlec, Sedlec 90, 294 71 Benátky nad Jizerou	
ZÁSTUPCE INVESTORA:		Obec Sedlec, Sedlec 90, 294 71 Benátky nad Jizerou	
SCHVÁLIL:	KRESLIL:	PROJEKTANT:	
ING. E. KOZÁK <i>Kozák</i>	M. KAFLUK <i>Kafluk</i>	MILOSLAV KAFLUK NEPŘEVÁŽKA 135, IČO: 63814587 TEL.: 777/169479 EMAIL: KAFLUK.MILOSLAV@SEZNAM.CZ	
Č. ZAK.:	NÁZEV DÍLA:		Č. PŘÍLOHY:
P-13-08/11	SEDLEC-PRODLOUŽENÍ VODOVODNÍHO ŘADU A KABELOVÁ PŘÍPOJKA ELEKTRO PRO SPORTOVIŠTĚ		D2
DATUM:			
POČET A4:			
NÁZEV*.DWG:			
MĚŘÍTKO:			
STUPEŇ:	NÁZEV PŘÍLOHY:	Č. PŘÍLOHY:	
DŮR	SITUACE KATASTRÁLNÍ	D2	
OBJEKT:			
VODOVOD+ELEKTRO			