



MĚSTSKÝ ÚŘAD BENÁTKY NAD JIZEROU

Zámek 49, 294 71 Benátky nad Jizerou

Odbor výstavby a územního plánování

Sp.značka: MěÚ BnJ/01948/2012-VÚP/T
Č.j.: MěÚ BnJ/02073/2012/VÚP
Vyřizuje: Lenka Tichá
Telefon: 32 6375 330
E-mail: ticha@benatky.cz
Fax: 326 316 608
Benátky nad Jizerou, dne 26.3.2012

OZNÁMENÍ

ZAHÁJENÍ ÚZEMNÍHO ŘÍZENÍ A POZVÁNÍ K VEŘEJNÉMU ÚSTNÍMU JEDNÁNÍ

Obec Skorkov, IČ 70541981, Skorkov 32, 294 74 Předměřice nad Jizerou,

(dále jen "žadatel") v zastoupení vlastníků dotčených pozemků podala dne 19.3.2012 žádost o vydání územního rozhodnutí o umístění stavby:

vodovodní přípojky PE dn 32 x 1,9 z veřejného vodovodního řadu na pozemky jednotlivých odběratelů ukončených kompletní vodoměrnou sestavou ve vodoměrné šachtě za hranicí pozemku nebo uvnitř objektu - I. a II. etapa na pozemcích

st. p. 7/2 (zastavěná plocha a nádvoří), st. p. 12 (zastavěná plocha a nádvoří), st. p. 29 (zastavěná plocha a nádvoří), st. p. 42 (zastavěná plocha a nádvoří), parc. č. 9/2 (orná půda), parc. č. 9/5 (orná půda), parc. č. 10/2 (zahrada), parc. č. 13/3 (zahrada), parc. č. 13/4 (orná půda), parc. č. 13/6 (orná půda), parc. č. 13/5 (orná půda), parc. č. 13/7 (orná půda), parc. č. 13/8 (orná půda), parc. č. 14 (zahrada), parc. č. 216/23 (orná půda), parc. č. 283/1 (ostatní plocha), parc. č. 283/2 (ostatní plocha), parc. č. 290/5 (ostatní plocha), parc. č. 290/1 (ostatní plocha), parc. č. 291 (ostatní plocha), st. p. 1 (zastavěná plocha a nádvoří), st. p. 2 (zastavěná plocha a nádvoří), st. p. 5/1 (zastavěná plocha a nádvoří), st. p. 7/1 (zastavěná plocha a nádvoří), st. p. 13/1, st. p. 14, st. p. 15, st. p. 16, st. p. 17 (zastavěná plocha a nádvoří), st. p. 18 (zastavěná plocha a nádvoří), st. p. 19/1, st. p. 19/2, st. p. 21 (zastavěná plocha a nádvoří), st. 35 (zastavěná plocha a nádvoří), st. p. 36 (zastavěná plocha a nádvoří), st. p. 39 (zastavěná plocha a nádvoří), st. p. 89 (zastavěná plocha a nádvoří), st. p. 96 (zastavěná plocha a nádvoří), st. p. 18 (zastavěná plocha a nádvoří), parc. č. 23/2 (zahrada), parc. č. 26/2 (zahrada), parc. č. 26/3 (zahrada), parc. č. 52/1 (zahrada), parc. č. 62/1 (zahrada), parc. č. 67/2 (zahrada), parc. č. 68/3 (orná půda), parc. č. 68/7 (orná půda), parc. č. 68/8 (orná půda), parc. č. 68/10 (orná půda), parc. č. 68/11 (orná půda), parc. č. 76/1 (orná půda), parc. č. 76/2 (orná půda), parc. č. 76/6 (orná půda), parc. č. 76/7 (orná půda), parc. č. 76/10 (orná půda), parc. č. 77/3 (ostatní plocha), parc. č. 77/5 (zahrada), parc. č. 77/6 (zahrada), parc. č. 77/7 (zahrada), parc. č. 77/8 (zahrada), parc. č. 77/11 (zahrada), parc. č. 83/5 (ostatní plocha), parc. č. 83/6 (orná půda), parc. č. 91/3 (zahrada), parc. č. 91/5 (orná půda), parc. č. 91/8 (orná půda), parc. č. 91/10 (ostatní plocha), parc. č. 91/11 (orná půda), parc. č. 92/2 (zahrada), parc. č. 93/2 (ostatní plocha), parc. č. 94/2 (zahrada), parc. č. 191 (zahrada), parc. č. 194/39 (orná půda), parc. č. 194/42 (orná půda), parc. č. 194/43 (orná půda), parc. č. 194/45 (orná půda), parc. č. 194/49 (orná půda), parc. č. 260/2 (lesní pozemek), parc. č. 260/6 (zahrada), parc. č. 286 (ostatní plocha), parc. č. 293/3 (zahrada) v katastrálním území Otradovice

st. p. 2 (zastavěná plocha a nádvoří), st. p. 3/1 (zastavěná plocha a nádvoří), st. p. 4 (zastavěná plocha a nádvoří), st. p. 6 (zastavěná plocha a nádvoří), st. p. 7 (zastavěná plocha a nádvoří), st. p. 8 (zastavěná plocha a nádvoří), st. p. 10 (zastavěná plocha a nádvoří), st. p. 11/1 (zastavěná plocha a nádvoří), st. p. 17/1 (zastavěná plocha a nádvoří), st. p. 19 (zastavěná plocha a nádvoří), st. p. 20 (zastavěná plocha a nádvoří), st. p. 22/1 (zastavěná plocha a nádvoří), st. p. 24 (zastavěná plocha a nádvoří), st. p. 25/1 (zastavěná plocha a nádvoří), st. p. 27/1 (zastavěná plocha a nádvoří), st. p. 27/2 (zastavěná plocha a nádvoří), st. p. 29/1 (zastavěná plocha a nádvoří), st. p. 29/2 (zastavěná plocha a nádvoří), st. p. 30 (zastavěná plocha a nádvoří), st. p. 31 (zastavěná plocha a nádvoří), st. p. 32 (zastavěná plocha a nádvoří), st. p. 34 (zastavěná plocha a nádvoří), st. p. 36 (zastavěná plocha a nádvoří), st. p. 37/1 (zastavěná plocha a nádvoří), st. p. 37/2 (zastavěná plocha a nádvoří), st. p. 39 (zastavěná plocha a nádvoří), st. p. 40 (zastavěná plocha a nádvoří), st. p. 41 (zastavěná plocha a nádvoří), st. p. 45 (zastavěná plocha a nádvoří), st. p. 47 (zastavěná plocha a nádvoří), st. p. 49 (zastavěná plocha a nádvoří)

st. p. 50 (zastavěná plocha a nádvoří), st. p. 51 (zastavěná plocha a nádvoří), st. p. 53 (zastavěná plocha a nádvoří), st. p. 55 (zastavěná plocha a nádvoří), st. p. 56/1 (zastavěná plocha a nádvoří), st. p. 56/2 (zastavěná plocha a nádvoří), st. p. 57 (zastavěná plocha a nádvoří), st. p. 58 (zastavěná plocha a nádvoří), st. p. 59 (zastavěná plocha a nádvoří), st. p. 60 (zastavěná plocha a nádvoří), st. p. 61 (zastavěná plocha a nádvoří), st. p. 62 (zastavěná plocha a nádvoří), st. p. 65 (zastavěná plocha a nádvoří), st. p. 67 (zastavěná plocha a nádvoří), st. p. 68/1 (zastavěná plocha a nádvoří), st. p. 69 (zastavěná plocha a nádvoří), st. p. 71 (zastavěná plocha a nádvoří), st. p. 73 (zastavěná plocha a nádvoří), st. p. 76 (zastavěná plocha a nádvoří), st. p. 80 (zastavěná plocha a nádvoří), st. p. 82 (zastavěná plocha a nádvoří), st. p. 83 (zastavěná plocha a nádvoří), st. p. 84 (zastavěná plocha a nádvoří), st. p. 88 (zastavěná plocha a nádvoří), st. p. 93 (zastavěná plocha a nádvoří), st. p. 103 (zastavěná plocha a nádvoří), st. p. 105 (zastavěná plocha a nádvoří), st. p. 115/1 (zastavěná plocha a nádvoří), st. p. 120 (zastavěná plocha a nádvoří), st. p. 125 (zastavěná plocha a nádvoří), st. p. 127 (zastavěná plocha a nádvoří), st. p. 130 (zastavěná plocha a nádvoří), st. p. 132 (zastavěná plocha a nádvoří), parc. č. 133 (orná půda), st. p. 134 (zastavěná plocha a nádvoří), parc. č. 11/2 (orná půda), parc. č. 11/4 (orná půda), parc. č. 11/5 (orná půda), parc. č. 11/6 (ostatní plocha), parc. č. 16/2 (ostatní plocha), parc. č. 18/1 (ostatní plocha), parc. č. 19/2 (ostatní plocha), parc. č. 28/2 (zahrada), parc. č. 28/7 (zahrada), parc. č. 30/1 (zahrada), parc. č. 35/2 (orná půda), parc. č. 37/1 (zahrada), parc. č. 40/1 (orná půda), parc. č. 40/2 (zahrada), parc. č. 42/1, parc. č. 48/2 (zahrada), parc. č. 51/1 (zahrada), parc. č. 62/3 (ostatní plocha), parc. č. 62/4 (ostatní plocha), parc. č. 62/6 (ostatní plocha), parc. č. 62/8, parc. č. 80/12 (ostatní plocha), parc. č. 80/15 (trvalý travní porost), parc. č. 80/17 (trvalý travní porost), parc. č. 80/18 (trvalý travní porost), parc. č. 80/19 (trvalý travní porost), parc. č. 80/20 (trvalý travní porost), parc. č. 80/21 (trvalý travní porost), parc. č. 80/23 (zahrada), parc. č. 80/25 (ostatní plocha), parc. č. 88/4 (orná půda), parc. č. 88/5 (orná půda), parc. č. 88/10 (orná půda), parc. č. 88/11 (orná půda), parc. č. 88/12 (orná půda), parc. č. 88/14 (orná půda), parc. č. 88/15 (orná půda), parc. č. 88/16 (orná půda), parc. č. 88/18 (orná půda), parc. č. 88/20 (orná půda), parc. č. 92/1 (ostatní plocha), parc. č. 92/2 (ostatní plocha), parc. č. 93/5 (zahrada), parc. č. 100/6 (zahrada), parc. č. 103/1 (orná půda), parc. č. 103/2 (ostatní plocha), parc. č. 103/5 (zahrada), parc. č. 103/6 (zahrada), parc. č. 103/7 (zahrada), parc. č. 103/10 (zahrada), parc. č. 103/15 (orná půda), parc. č. 103/16 (orná půda), parc. č. 103/18 (orná půda), parc. č. 103/19 (orná půda), parc. č. 103/23 (orná půda), parc. č. 112/1 (orná půda), parc. č. 112/2 (orná půda), parc. č. 124/1 (zahrada), parc. č. 124/2 (zahrada), parc. č. 162/1, parc. č. 162/2 (zahrada), parc. č. 162/4 (ostatní plocha), parc. č. 162/5 (zahrada), parc. č. 162/6 (orná půda), parc. č. 162/12 (ostatní plocha), parc. č. 162/13 (orná půda), parc. č. 162/14 (orná půda), parc. č. 162/18 (orná půda), parc. č. 165/8 (zahrada), parc. č. 166/2 (zahrada), parc. č. 168/1 (ostatní plocha), parc. č. 170/1 (ostatní plocha), parc. č. 170/4 (zahrada), parc. č. 170/6, parc. č. 170/7 (zahrada), parc. č. 170/8 (zahrada), parc. č. 170/10 (ostatní plocha), parc. č. 170/12 (zahrada), parc. č. 170/13 (ostatní plocha), parc. č. 170/14 (zahrada), parc. č. 170/15 (orná půda), parc. č. 170/16 (orná půda), parc. č. 177/5 (orná půda), parc. č. 177/13 (orná půda), parc. č. 177/14 (ostatní plocha), parc. č. 177/16 (zahrada), parc. č. 180/1 (lesní pozemek), parc. č. 180/8 (trvalý travní porost), parc. č. 180/10 (trvalý travní porost), parc. č. 180/11 (trvalý travní porost), parc. č. 180/12 (ostatní plocha), parc. č. 181/4 (zahrada), parc. č. 181/6 (orná půda), parc. č. 181/9 (zahrada), parc. č. 181/10 (zahrada), parc. č. 181/11 (zahrada), parc. č. 182/6 (zahrada), parc. č. 182/7 (zahrada), parc. č. 186/14 (zahrada), parc. č. 187/1 (trvalý travní porost), parc. č. 193/2 (zahrada), parc. č. 193/3 (zahrada), parc. č. 194/1 (orná půda), parc. č. 194/2 (zahrada), parc. č. 194/3 (orná půda), parc. č. 194/6 (ostatní plocha), parc. č. 194/7 (orná půda), parc. č. 197/6 (zahrada), parc. č. 197/7 (zahrada), parc. č. 200/4 (zahrada), parc. č. 209/2 (zahrada), parc. č. 209/5 (zahrada), parc. č. 213 (zahrada), parc. č. 216 (zahrada), parc. č. 217/1 (zahrada), parc. č. 219/1 (orná půda), parc. č. 219/4 (orná půda), parc. č. 219/8 (orná půda), parc. č. 219/10 (orná půda), parc. č. 219/16 (zahrada), parc. č. 219/19 (orná půda), parc. č. 219/20 (orná půda), parc. č. 219/22 (orná půda), parc. č. 219/23 (orná půda), parc. č. 219/25 (orná půda), parc. č. 219/28 (orná půda), parc. č. 219/32 (orná půda), parc. č. 219/38 (orná půda), parc. č. 219/39 (orná půda), parc. č. 219/40 (orná půda), parc. č. 219/41 (orná půda), parc. č. 219/48 (orná půda), parc. č. 219/50 (orná půda), parc. č. 219/53 (ostatní plocha), parc. č. 219/55 (ostatní plocha), parc. č. 219/59 (orná půda), parc. č. 219/60 (orná půda), parc. č. 219/61 (orná půda), parc. č. 219/67 (orná půda), parc. č. 219/68 (orná půda), parc. č. 219/69 (orná půda), parc. č. 219/70 (orná půda), parc. č. 219/75 (orná půda), parc. č.

219/76 (ostatní plocha), parc. č. 219/79 (orná půda), parc. č. 221 (zahrada), parc. č. 224/4, parc.č.225/1 (orná půda), parc. č. 225/2 (orná půda), parc. č. 225/5 (orná půda), parc. č. 225/6 (orná půda), parc. č. 234/11 (orná půda), parc. č. 234/15 (orná půda), parc. č. 234/16 (orná půda), parc.č.269/1, parc. č. 271/4 (zahrada), parc. č. 281/3 (orná půda), parc. č. 300/2 (orná půda), parc. č. 321/2 (orná půda), parc. č. 330 (zahrada), parc. č. 346/2 (zahrada), parc. č. 346/3 (ostatní plocha), parc. č. 387/1 (ostatní plocha), parc. č. 390 (ostatní plocha), parc. č.397 (ostatní plocha), parc. č. 403 (ostatní plocha), parc. č. 405/1 (ostatní plocha), parc.č.407/1 (ostatní plocha), parc. č. 408/2 (ostatní plocha), parc. č. 410/1 (ostatní plocha), parc. č. 412/4 (ostatní plocha), parc. č. 415 (ostatní plocha), parc. č. 416/1 (ostatní plocha), parc. č. 417/2 (ostatní plocha), parc. č. 420 (ostatní plocha), parc. č. 421 (ostatní plocha), parc. č. 423/1 (ostatní plocha), parc. č. 424/2 (ostatní plocha), parc. č. 424/1 (ostatní plocha), parc. č. 424/3 (ostatní plocha), parc. č. 424/6 (ostatní plocha), parc. č. 435 (ostatní plocha), parc. č. 447 (ostatní plocha), parc.č. 104, parc.č. 193/4 v katastrálním území Skorkov.

Uvedeným dnem bylo zahájeno územní řízení.

Stavba obsahuje:

I. etapa:

- **145 vodovodních přípojek PE dn 32 a 105 vodoměrných šachet v místní části Skorkov**
- **42 vodovodních přípojek pE dn 32 a 34 vodoměrných šachet v místní části Podbrahy**

II. etapa:

- **49 vodovodních přípojek PE dn 32 a 35 vodoměrných šachet**
- **14 vodovodních přípojek PE dn 32 a 10 vodoměrných šachet**

Městský úřad Benátky nad Jizerou, odbor výstavby a územního plánování, jako stavební úřad příslušný podle § 13 odst. 1 písm. f) zákona č. 183/2006 Sb., o územním plánování a stavebním řádu (stavební zákon), ve znění pozdějších předpisů (dále jen "stavební zákon"), oznamuje podle § 87 odst. 1 stavebního zákona zahájení územního řízení a současně nařizuje k projednání žádosti veřejné ústní jednání spojené s ohledáním na místě na den

3. května 2012 (čtvrtek) v 9 : 00 hodin

se schůzkou pozvaných v kanceláři OÚ Skorkov.

Závazná stanoviska dotčených orgánů, námitky účastníků řízení a připomínky veřejnosti musí být uplatněny nejpozději při veřejném ústním jednání, jinak se k nim nepřihlíží. Účastníci řízení mohou nahlížet do podkladů rozhodnutí (Městský úřad Benátky nad Jizerou, odbor výstavby a územního plánování, úřední dny: pondělí a středa od 8,00 - 17,00 hod; v ostatní dny po telefonické dohodě).

Poučení:

Účastníci jsou oprávněni navrhopvat důkazy a činit jiné návrhy po celou dobu řízení až do vydání rozhodnutí. Účastníci mají právo vyjádřit v řízení své stanovisko. Účastníci se mohou před vydáním rozhodnutí vyjádřit k podkladům rozhodnutí, popřípadě navrhnout jejich doplnění.

Žadatel zajistí, aby informace o jeho záměru a o tom, že podal žádost o vydání územního rozhodnutí, byla bezodkladně poté, co bylo nařízeno veřejné ústní jednání, vyvěšena na místě určeném stavebním úřadem nebo na vhodném veřejně přístupném místě u stavby nebo pozemku, na nichž se má záměr uskutečnit, a to do doby veřejného ústního jednání.

Zúčastní-li se veřejného ústního jednání více osob z řad veřejnosti a mohlo-li by to vést ke zmaření účelu veřejného ústního jednání, zvolí si společného zmocněnce.

K závazným stanoviskům a námitkám k věci, o kterých bylo rozhodnuto při vydání územního nebo regulačního plánu, se nepřihlíží. Účastník řízení ve svých námitkách uvede skutečnosti, které zakládají jeho postavení jako účastníka řízení, a důvody podání námitek; k námitkám, které nesplňují uvedené požadavky, se nepřihlíží.

Pověřený zaměstnanec stavebního úřadu je podle § 172 odst. 1 stavebního zákona oprávněn při plnění úkolů vstupovat na cizí pozemky, stavby a do staveb s vědomím jejich vlastníků při zjišťování stavu stavby a pozemku nebo opatřování důkazů a dalších podkladů pro vydání správního rozhodnutí nebo opatření.

Stavební úřad může podle § 173 odst. 1 stavebního zákona uložit pořádkovou pokutu do 50 000 Kč tomu, kdo závažným způsobem ztěžuje postup v řízení anebo plnění úkolů podle § 172 odst. 1 stavebního zákona tím, že znemožňuje oprávněné úřední osobě nebo osobě jí přizvané vstup na svůj pozemek nebo stavbu.

Nechá-li se některý z účastníků zastupovat, předloží jeho zástupce písemnou plnou moc.

Účastník nebo jeho zástupce je povinen předložit na výzvu oprávněné úřední osoby průkaz totožnosti. Průkazem totožnosti se rozumí doklad, který je veřejnou listinou, v němž je uvedeno jméno a příjmení, datum narození a místo trvalého pobytu, popřípadě bydliště mimo území České republiky a z něhož je patrná i podoba, popřípadě jiný údaj umožňující správnímu orgánu identifikovat osobu, která doklad předkládá, jako jeho oprávněného držitele.

Každý, kdo činí úkony jménem právnické osoby, musí prokázat své oprávnění. V téže věci může za právnickou osobu současně činit úkony jen jedna osoba.

MĚSTSKÝ ÚŘAD
294 71 BENÁTKY NAD JIZEROU
STAVEBNÍ ÚŘAD

Karel Dvořák
Vedoucí odboru výstavby a ÚP

Obdrží:

- účastníci řízení podle § 85 odst. 1 stavebního zákona (dodejky)

Obec Skorkov, IDDS: mmmmbith

sídlo: Skorkov č.p. 32, 294 74 Předměřice nad Jizerou

- účastníci řízení dle § 85 odst. 2 stavebního zákona veřejnou vyhláškou (§ 87 odst. 1)

majitelé dotč. pozem. dle přílohy „Vodovod a vodojem obce Skorkov - vodovodní přípojky I. etapa, II. etapa“

Pražské vodovody a kanalizace, a.s., Ke Kablu č.p. 971, 102 00 Praha 102

Krajská správa a údržba silnic Stř. kraje, přísp. org., Zborovská č.p. 81/11, Smíchov, 150 21 Praha

Správa železniční dopravní cesty, státní organizace, Správa dopravní cesty střední Čechy, Partyzánská č.p. 24, 170 00 Praha 7

Lesy České republiky, s.p., Přemyslova č.p. 1106/19, 501 68 Nový Hradec Králové

Povodí Labe s.p., Víta Nejedlého č.p. 951/8, 500 03 Hradec Králové 3

Vojenská ubytovací a stavební správa Praha, Hradební č.p. 12/772, 110 15 P.O.Box 3-Praha 1

Telefónica O2 Czech Republic, a.s., Za Brumlovkou č.p. 266/2, 140 22 Michle-Praha 4

ČD Telematika a.s., Pernerova č.p. 2819/2a, 130 00 Praha 3-Žižkov

Vyvěšeno dne:28.3.2012..... Sejmuto dne:

Razítko, podpis orgánu, který potvrzuje vyvěšení a sejmutí oznámení.

MĚSTSKÝ ÚŘAD
BENÁTKY NAD JIZEROU
okres Mladá Boleslav 1

Toto oznámení musí být vyvěšeno po dobu 15 dnů na úřední desce MěÚ Benátky n/J a OÚ Skorkov.

Zveřejňuje-li se písemnost vyvěšením na více úředních deskách, považuje se za den vyvěšení den, ve kterém byla písemnost vyvěšena nejpозději. Patnáctý den po vyvěšení se písemnost považuje za doručenou.

Na elektronickou úřední desku vyvěsil dne...28.3.2012..... Podpis

- dotčené správní úřady

Magistrát města Mladá Boleslav, odbor dopravy a SH, IDDS: 82sbpfí

sídlo: Komenského nám. č.p. 61, 293 49 Mladá Boleslav

Magistrát města Mladá Boleslav, odbor stavební a rozvoje města a regionu, IDDS: 82sbpfí

sídlo: Komenského nám. č.p. 61, 293 01 Mladá Boleslav 1

Magistrát města Mladá Boleslav, odbor životního prostředí, IDDS: 82sbpfí

sídlo: Komenského nám. č.p. 61, 293 49 Mladá Boleslav


Drážní úřad, Stavební sekce - oblast Praha, IDDS: 5mjaatd


sídlo: Wilsonova č.p. 300/8, 121 06 Praha 2

- ostatní:

účastníci řízení dle § 85 odst. 2 veřejnou vyhláškou (§ 87 odst. 1)

Policie České republiky, Dopravní inspektorát Mladá Boleslav, Mladá Boleslav, 293 05 Mladá Boleslav
spis SÚ

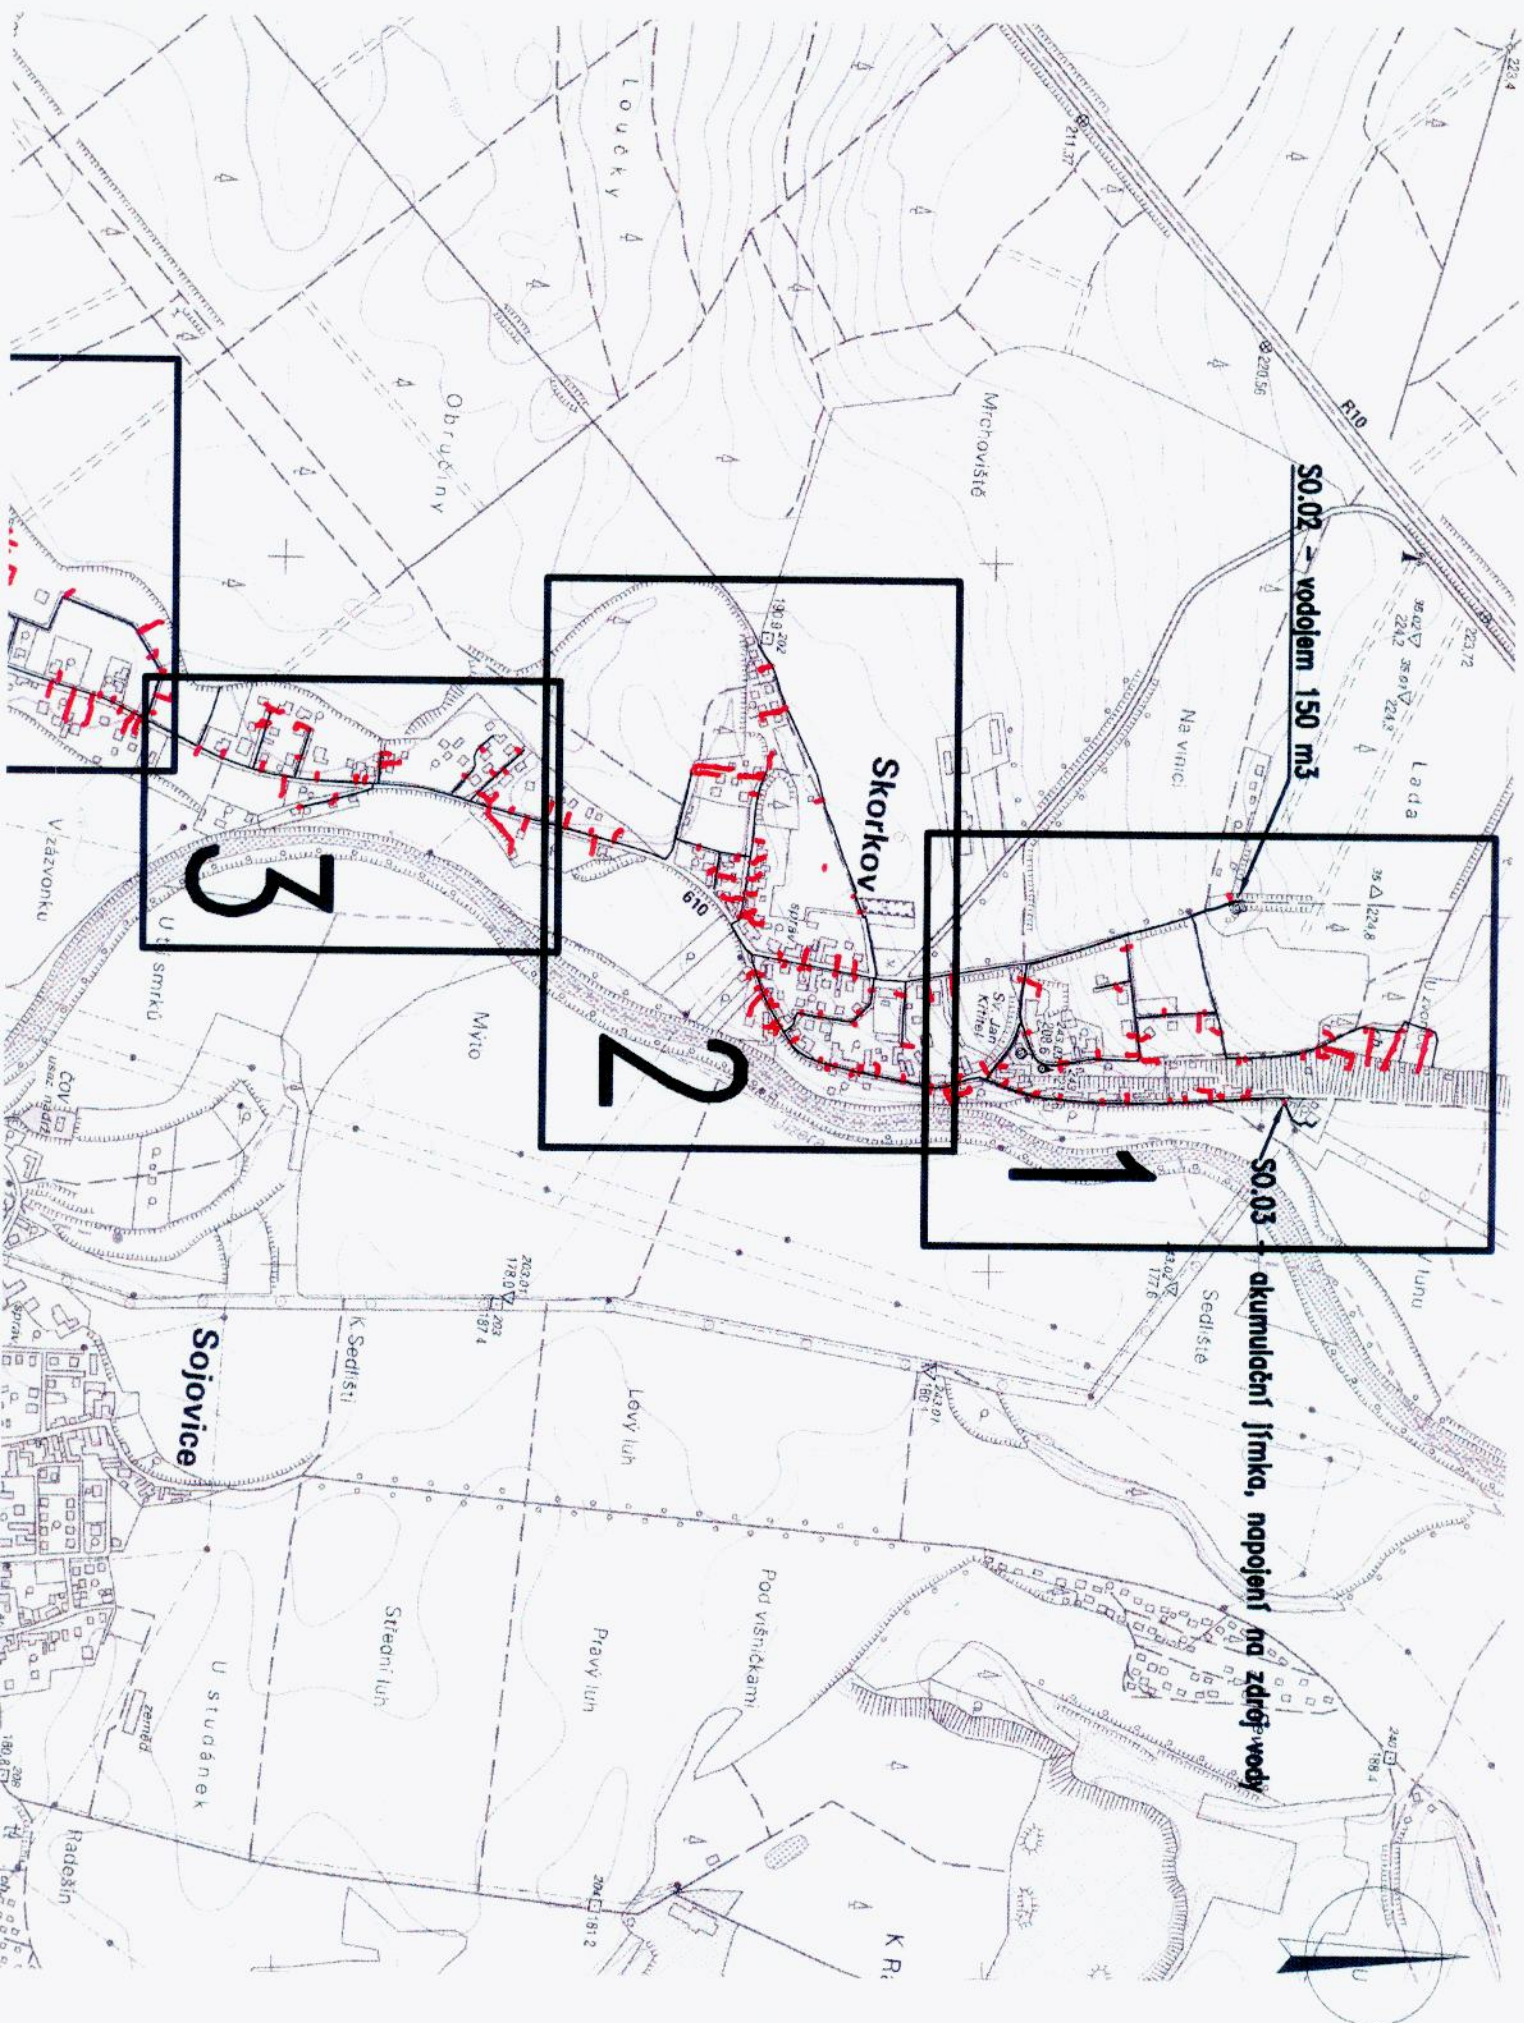

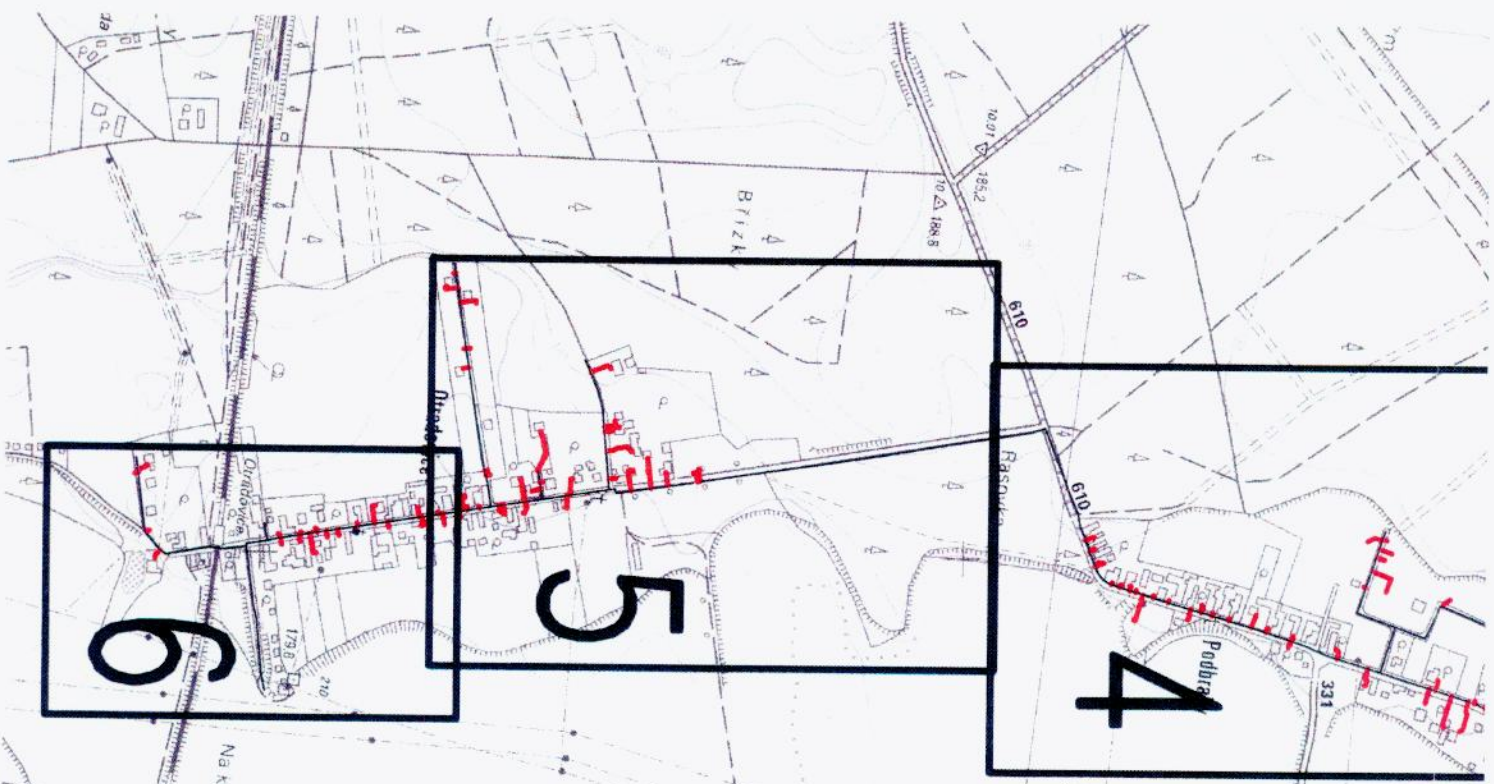

vodovodní přípojky

VODOVOD A VODOJEM OBCE SKORKOV – VODOVODNÍ PŘÍPOJKY I. ETAPA

NAZEV STAVBY VODOVOD A VODOJEM OBCE SKORKOV – VODOVODNÍ PŘÍPOJKY I. ETAPA	
MÍSTO STAVBY Skorkov, Otárodovice, Podbrany	INVESTOR Obec Skorkov, Skorkov 32, 294 74 Přednářice nad Labem
GENERÁLNÍ PROJEKTANT AMMBRA PROJEKT AMMBRA PROJEKT s.r.o. Kádovské nábřeží 139/11 100 00 Praha 10 – Vinohrady IČ: 288 80 131 Tel: +420 255 560 549 Fax: +420 255 560 553	ZPRACOVATEL VK ČAD VK ČAD s.r.o. Vodovské 285 565 01 Vysoké Mýto IČ: 260 01 187 Tel: +420 465 471 836 e-mail: vk@vkcsad.cz
ČÍSLO ZAKÁZKY: 2/2010 REVIZE /R1–R4/ POPIS DATUM	ČÍSLO ZAKÁZKY ZPRACOVATELE: 10/126 HLAVNÍ INŽENÝR PROJEKTU Tomáš Křepelko PODPIS ODPovědný projektant Tomáš Křepelko PODPIS Vypracoval Tomáš Křepelko PODPIS Kontroloval Ing. Josef Pulda, CSc. PODPIS
POZNÁMKY	STUPEŇ DOKUMENTACE DOKUMENTACE PRO ÚZEMNÍ ŘÍZENÍ 1 – ČÁST 2 – STAVEBNÍ OBJEKT (SO) – PROVOZVNÍ SOUBOR (PS) SO.04 – VODOVODNÍ PŘÍPOJKY 3 – PROFESNÍ DÍL 4 – NAZEV VÝKRESU/PŘÍLOHY/DÍLČÍ ČLENĚNÍ PŘEHLEDNÁ SITUACE
DATUM VIII/2011 MĚŘÍTKO 1:10 000 POČET A4 2x44 PÁŘE	1 – ČÁST 2 – SO/PO 3 – PROFESNÍ DÍL 4 – ČÍSLO VÝKRESU DÍLČÍHO ČLENĚNÍ 5 – REVIZE D – – – 1 0