



MĚSTSKÝ ÚŘAD BENÁTKY NAD JIZEROU

Zámek 49, 294 71 Benátky nad Jizerou

Odbor výstavby a územního plánování

Sp.značka: MěÚ BnJ/02224/2012-VÚP/T
Č.j.: MěÚ BnJ/02801/2012/VÚP
Vyřizuje: Lenka Tichá
Telefon: 32 6375 330
E-mail: ticha@benatky.cz
Fax: 326 316 608
Benátky nad Jizerou, dne 27.4.2012

OZNÁMENÍ

ZAHAJENÍ ÚZEMNÍHO ŘÍZENÍ A POZVÁNÍ K VEŘEJNÉMU ÚSTNÍMU JEDNÁNÍ

Obec Hlavenec, IČ 00474177, Hlavenec č.p. 82, Hlavenec, 294 74 p. Předměřice nad Jizerou,
 kterou zastupuje Atelier Kveedo, s.r.o., IČ 24827070, J. A. Komenského č.p. 253, 289 11 Pečky,

(dále jen "žadatel") podal dne 29.3.2012 žádost o vydání územního rozhodnutí o umístění stavby:

rekonstrukce účelové komunikace Hlavenec

na pozemcích v **katastrálním území Hlavenec:**

parc. č. 375/6 (ostatní plocha), parc. č. 375/100 (ostatní plocha)

v katastrálním území Otradovice:

parc. č. 263/7 (ostatní plocha), parc. č. 263/10 (ostatní plocha), parc. č. 279/1 (ostatní plocha)

v katastrálním území Stará Boleslav:

parc. č. 2729/7 (ostatní plocha), parc. č. 2972/1 (ostatní plocha).

Uvedeným dnem bylo zahájeno územní řízení.

Popis stavby:

Jedná se o veřejně přístupnou účelovou komunikaci v úseku od napojení na místní komunikaci Boleslavská (město Brandýs nad Labem – Stará Boleslav) k příjezdu do areálu PEMBROKE SB, a.s. Cílem rekonstrukce je obnovení stávajícího silničního svršku a navýšení kapacity stávající komunikace (rozšíření ve vybraných úsecích komunikace): v úseku od Boleslavské ke křižovatce od areálu Policie zůstane stávající komunikace s živičným krytem, v části bude rozšíření na celkovou šířku 7,5 m. Od odbočky k areálu Policie ke vjezdu do areálu Pembroke SB, a.s. je komunikace zhotovena z betonových panelů v šíři 5,0 m. Stávající skladba zůstane ponechána, povrch bude sanován a komunikace rozšířena na 7,5 m šířky. V celém rozsahu upravované komunikace bude instalováno nové dopravní značení. Způsob likvidace dešťových vod ze zpevněných ploch komunikací zasakováním se nemění.

Městský úřad Benátky nad Jizerou, odbor výstavby a územního plánování, jako stavební úřad příslušný podle § 13 odst. 1 písm. f) zákona č. 183/2006 Sb., o územním plánování a stavebním řádu (stavební zákon), ve znění pozdějších předpisů (dále jen "stavební zákon"), oznamuje podle § 87 odst. 1 stavebního zákona zahájení územního řízení a současně nařizuje k projednání žádosti veřejné ústní jednání spojené s ohledáním na místě na den

5. června 2012 (úterý) v 9 : 00 hodin

se schůzkou pozvaných před vrátnicí do areálu spol. Pembroke SB a.s. (TRW Carr s.r.o.).

Závazná stanoviska dotčených orgánů, námítky účastníků řízení a připomínky veřejnosti musí být uplatněny nejpozději při veřejném ústním jednání, jinak se k nim nepřihlíží. Účastníci řízení mohou nahlížet do podkladů rozhodnutí (Městský úřad Benátky nad Jizerou, odbor výstavby a územního plánování, úřední dny: pondělí a středa od 8,00 - 17,00 hod; v ostatní dny po telefonické dohodě).

Poučení:

Účastníci jsou oprávněni navrhopvat důkazy a činit jiné návrhy po celou dobu řízení až do vydání

rozhodnutí. Účastníci mají právo vyjádřit v řízení své stanovisko. Účastníci se mohou před vydáním rozhodnutí vyjádřit k podkladům rozhodnutí, popřípadě navrhnout jejich doplnění.

Žadatel zajistí, aby informace o jeho záměru a o tom, že podal žádost o vydání územního rozhodnutí, byla bezodkladně poté, co bylo nařízeno veřejné ústní jednání, vyvěšena na místě určeném stavebním úřadem nebo na vhodném veřejně přístupném místě u stavby nebo pozemku, na nichž se má záměr uskutečnit, a to do doby veřejného ústního jednání.

Zúčastní-li se veřejného ústního jednání více osob z řad veřejnosti a mohlo-li by to vést ke zmaření účelu veřejného ústního jednání, zvolí si společného zmocněnce.

K závazným stanoviskům a námitkám k věci, o kterých bylo rozhodnuto při vydání územního nebo regulačního plánu, se nepřihlíží. Účastník řízení ve svých námitkách uvede skutečnosti, které zakládají jeho postavení jako účastníka řízení, a důvody podání námitek; k námitkám, které nesplňují uvedené požadavky, se nepřihlíží.

Pověřený zaměstnanec stavebního úřadu je podle § 172 odst. 1 stavebního zákona oprávněn při plnění úkolů vstupovat na cizí pozemky, stavby a do staveb s vědomím jejich vlastníků při zjišťování stavu stavby a pozemku nebo opatřování důkazů a dalších podkladů pro vydání správního rozhodnutí nebo opatření.

Stavební úřad může podle § 173 odst. 1 stavebního zákona uložit pořádkovou pokutu do 50 000 Kč tomu, kdo závažným způsobem ztěžuje postup v řízení anebo plnění úkolů podle § 172 odst. 1 stavebního zákona tím, že znemožňuje oprávněné úřední osobě nebo osobě jí přizvané vstup na svůj pozemek nebo stavbu.

Nechá-li se některý z účastníků zastupovat, předloží jeho zástupce písemnou plnou moc.

Účastník nebo jeho zástupce je povinen předložit na výzvu oprávněné úřední osoby průkaz totožnosti. Průkazem totožnosti se rozumí doklad, který je veřejnou listinou, v němž je uvedeno jméno a příjmení, datum narození a místo trvalého pobytu, popřípadě bydliště mimo území České republiky a z něhož je patrná i podoba, popřípadě jiný údaj umožňující správnímu orgánu identifikovat osobu, která doklad předkládá, jako jeho oprávněného držitele.

Každý, kdo činí úkony jménem právnické osoby, musí prokázat své oprávnění. V téže věci může za právnickou osobu současně činit úkony jen jedna osoba.

MĚSTSKÝ ÚŘAD
294 71 BENÁTKY NAD JIZEROU
STAVEBNÍ ÚŘAD ②

Karel Dvořák
Vedoucí odboru výstavby a ÚP

Obdrží:

- **účastníci řízení podle § 85 odst. 1 stavebního zákona (dodejky)**

Obec Hlavenec, Hlavenec č.p. 82, Hlavenec, 294 74 p. Předměřice nad Jizerou
Atelier Kveedo, s.r.o., IDDS: nek2i6s

sídlo: J. A. Komenského č.p. 253, 289 11 Pečky

Město Brandýs nad Labem-Stará Boleslav, IDDS: c5hb7xy

sídlo: Masarykovo náměstí č.p. 1, 250 01 Brandýs nad Labem-Stará Boleslav

Obec Skorkov, IDDS: mmbbith

sídlo: Skorkov č.p. 32, 294 74 Předměřice nad Jizerou

- **účastníci řízení dle § 85 odst. 2 stavebního zákona veřejnou vyhláškou (§ 87 odst. 1)**

Správa železniční dopravní cesty, státní organizace, Správa dopravní cesty střední Čechy, Dlážděná č.p. 1003/7, 110 00 Praha 1-Nové Město

ČEZ Distribuce, a.s., Teplická č.p. 874/8, Děčín 4, 405 02 Děčín 2

RWE Distribuční služby, s.r.o., Plynárenská č.p. 499/1, 657 02 Brno

Vojenské lesy a statky ČR, s.p., Divize Mimoň, Nádražní č.p. 115, 471 24 Mimoň

Ředitelství silnic a dálnic ČR, Čerčanská č.p. 12, 140 00 Praha 4

ČD Telematika a.s., Pernerova č.p. 2819/2a, 130 00 Praha 3-Žižkov

Telefónica O2 Czech Republic, a.s., Za Brumlovkou č.p. 266/2, 140 22 Michle-Praha 4

Stavokomplet s.r.o., Královická č.p. 251, Zápy, 250 01 p. Brandýs nad Labem - Stará Boleslav
Lesy České republiky, s.p., IDDS: e8jcfsn

sídlo: Přemyslova č.p. 1106/19, 501 68 Nový Hradec Králové

Povodí Labe s.p., Víta Nejedlého č.p. 951/8, 500 03 Hradec Králové 3

Úřad pro zastupování státu ve věcech majetkových, IDDS: 96vaa2e

sídlo: tř. Václava Klementa č.p. 467, 293 01 Mladá Boleslav 1

WALTER, a. s., IDDS: sftuaqw

sídlo: Jinonická č.p. 329, Jinonice, 150 00 Praha 5

Pražské vodovody a kanalizace, a.s., Ke Kablu č.p. 971, 102 00 Praha 102

Vojenská ubytovací a stavební správa Praha, Hradební č.p. 12/772, 110 15 P.O.Box 3-Praha 1

Krajská správa a údržba silnic Středočeského kraje, přísp. org., Zborovská č.p. 81/11, Smíchov, 150 21 Praha

Pembroke SB, a.s., Svobodova č.p. 1961/1, Nové Město, 128 00 Praha 28

České dráhy, a.s., IDDS: e52cdsf

sídlo: nábreží Ludvíka Svobody č.p. 1222/12, Nové Město, 110 00 Praha 1

Helena Šimurdová, Vyšehradská č.p. 428/35, Nové Město (Praha 2), 128 00 Praha 28

ing. Michal Knotek, Velimská č.p. 868, Újezd nad Lesy, 190 16 Praha 916

Petra Stránská, Dobrovského č.p. 853, 250 01 Brandýs nad Labem-Stará Boleslav 1

Viktor Strnadel, U Stírky č.p. 2036/8, Praha - Libeň, 182 00 Praha 82

Jana Strnadelová, U Stírky č.p. 2036/8, Praha - Libeň, 182 00 Praha 82

Tomáš Drábek, Košická č.p. 71/21, Praha - Vršovice, 101 00 Praha 101

Jan Bán, Lipová č.p. 1498, Brandýs nad Labem-Stará Boleslav, Brandýs nad Labem, 250 01 Brandýs nad Labem-St.Bol.1

Petra Bánová, Lipová č.p. 1498, Brandýs nad Labem-Stará Boleslav, Brandýs nad Labem, 250 01 Brandýs nad Labem-St.Bol.1

Mgr. Jiří Novák, Brandýs nad Labem č.p. 259/13, Brandýs nad Labem-Stará Boleslav, 250 01 Brandýs nad Labem-St.Bol.1

Iveta Nováková, Na Nižším hrádku č.p. 259/13, Brandýs nad Labem, 250 01 Brandýs nad Labem-Stará Boleslav

RNDr. Václav Štěpán, Lázeňská č.p. 691/16, 250 01 Brandýs nad Labem-Stará Boleslav 1

Vyvěšeno dne:2.5.2012..... Sejmuto dne:

Razítko, podpis orgánu, který potvrzuje vyvěšení a sejmuto oznámení.

Toto oznámení musí být vyvěšeno po dobu 15 dnů na úřední desce MěÚ Benátky n/J, MěÚ Brandýs nad Labem - Stará Boleslav, OÚ Hlavenec a OÚ Skorkov.

Zveřejňuje-li se písemnost vyvěšením na více úředních deskách, považuje se za den vyvěšení den, ve kterém byla písemnost vyvěšena nejpozději. Patnáctý den po vyvěšení se písemnost považuje za doručenou.

MĚSTSKÝ ÚŘAD
BENÁTKY NAD JIZEROU
okres Mladá Boleslav 1

Na elektronickou úřední desku vyvěsil dne.....

Podpis

- **dotčené správní úřady**

Městský úřad Brandýs nad Labem - Stará Boleslav, pracoviště Praha, odbor životního prostředí, IDDS: c5hb7xy

sídlo: Nám. Republiky č.p. 3, 110 01 Praha 1

Městský úřad Brandýs nad Labem-Stará Boleslav, Detašované pracoviště, odbor územního rozvoje a památkové péče, IDDS: c5hb7xy

sídlo: nám. Republiky č.p. 3, 110 00 Praha 1

Městský úřad Brandýs nad Labem - Stará Boleslav, odbor dopravy, IDDS: c5hb7xy

sídlo: nám. Republiky č.p. 3, 110 01 Praha 1

Magistrát města Mladá Boleslav, odbor životního prostředí, IDDS: 82sbpfi

sídlo: Komenského nám. č.p. 61, 293 49 Mladá Boleslav

Vojenský lesní úřad, IDDS: hjyaavk


sídlo: Tychonova č.p. 1, 160 01 Praha 6

Policie ČR, KŘ policie Středočeského kraje, Územní odbor Praha venkov - východ, DI, Mladoboleslavská č.p. 38, Praha-Vinoř, 190 17 Praha 917

- **ostatní:**

účastníci řízení dle § 85 odst. 2 veřejnou vyhláškou (§ 87 odst. 1)

spis SÚ

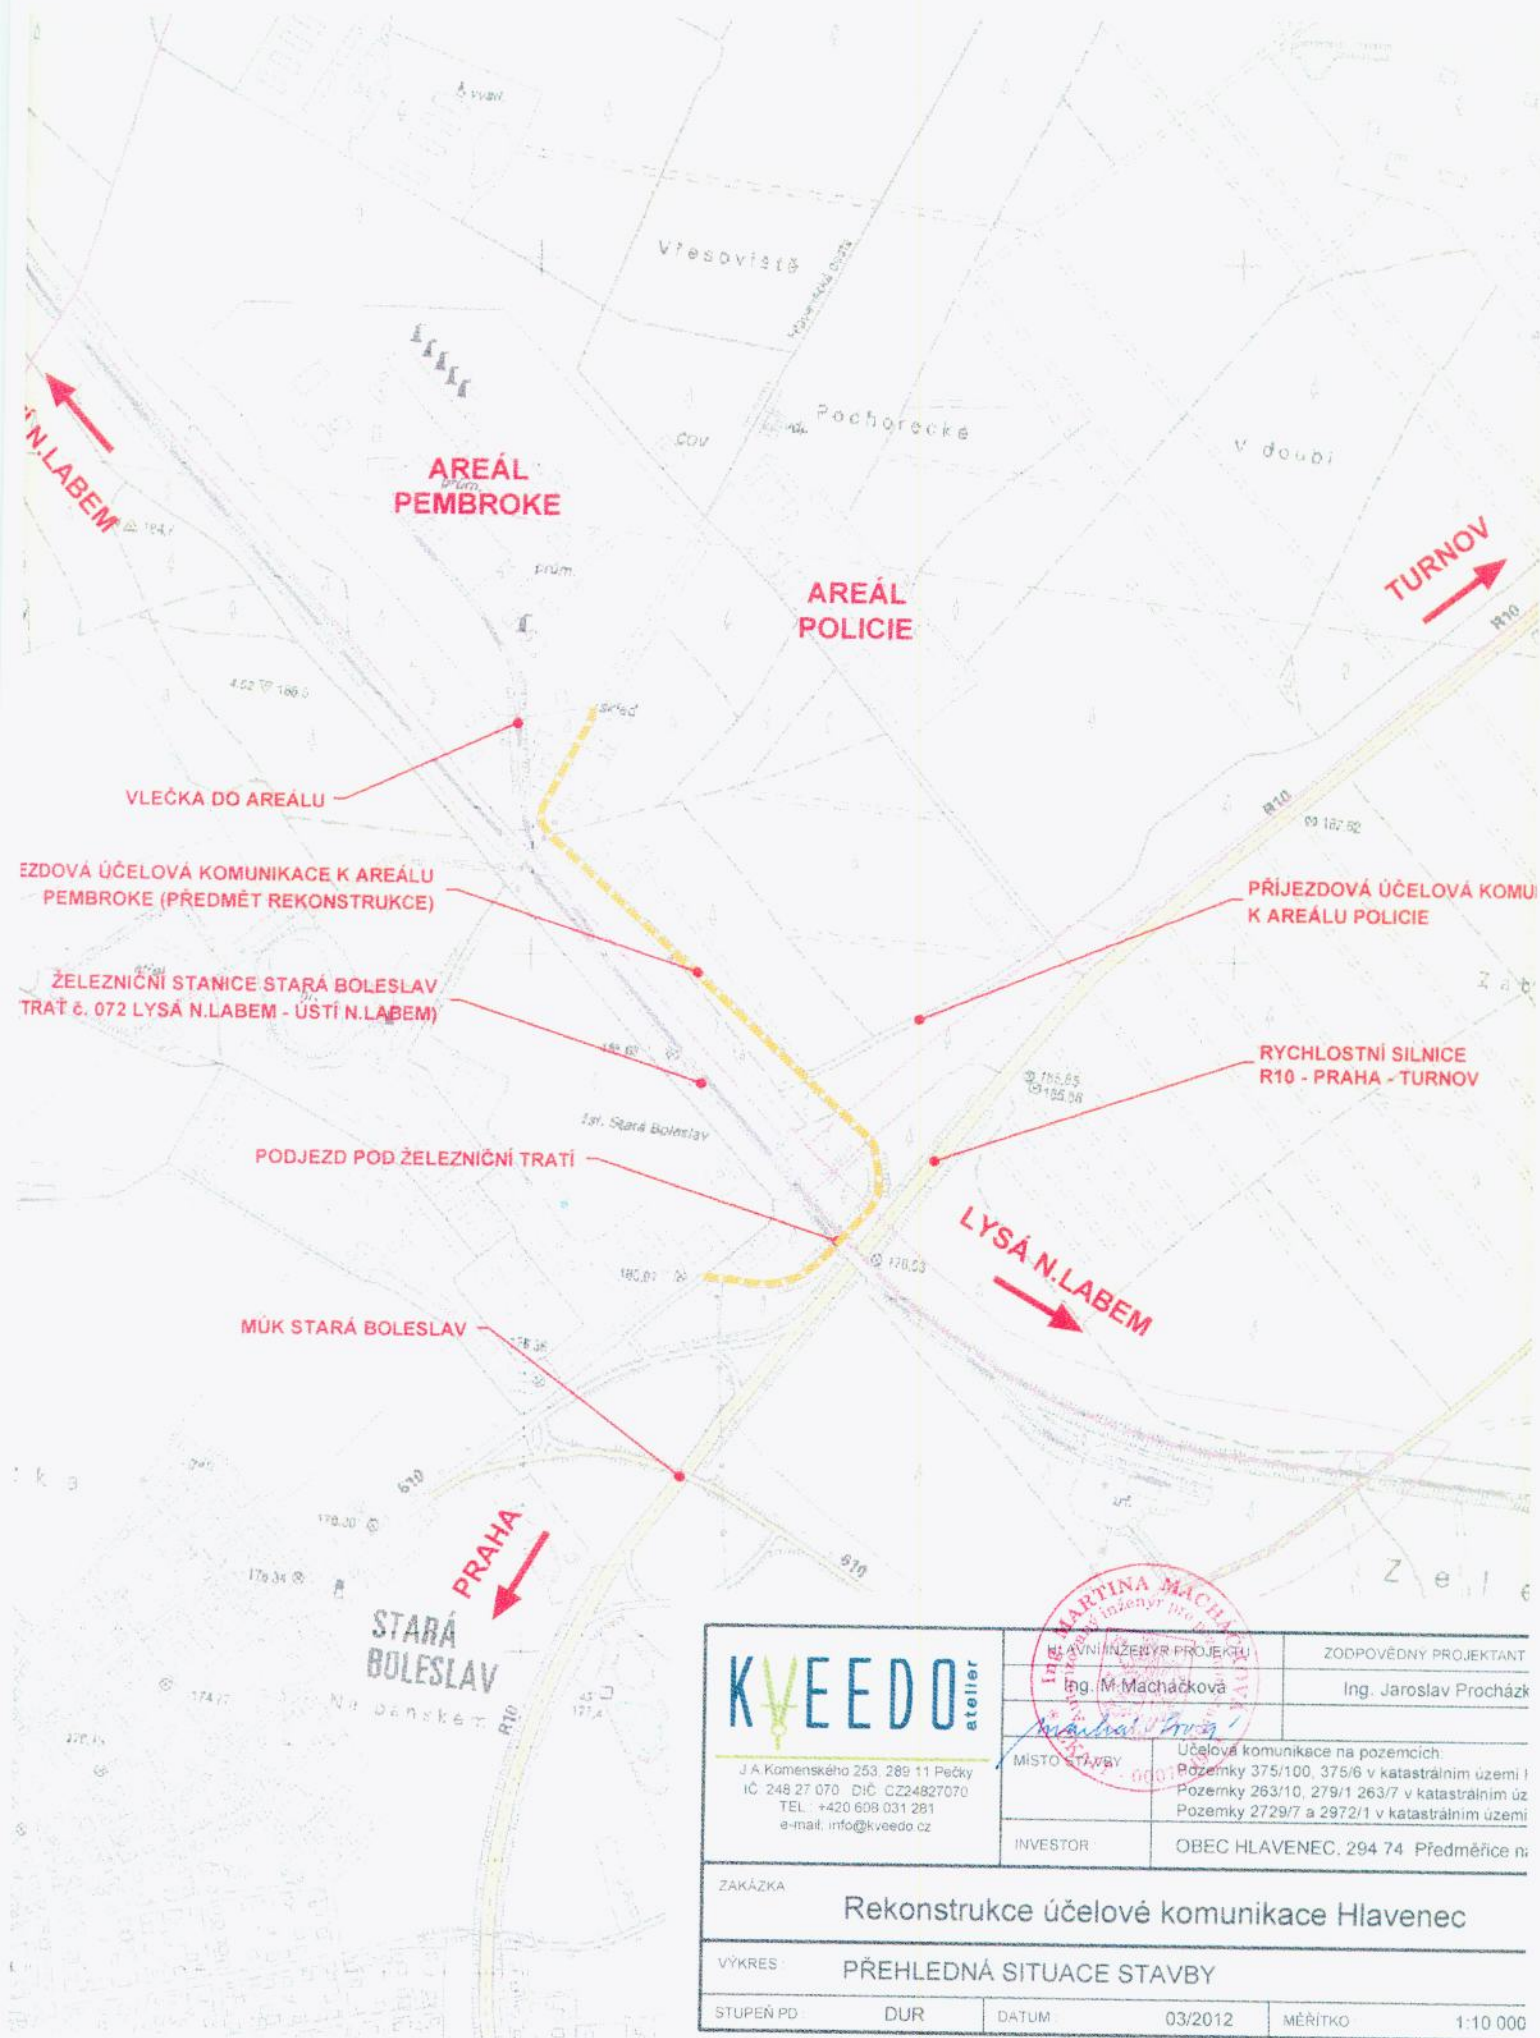

 J. A. Komenského 253, 289 11 Pečky IČ 248 27 070, DIČ CZ24827070 TEL: +420 608 031 281 e-mail: info@kveedo.cz	Hlavní inženýr projektu Ing. M. Macháčkova		ZODPOVĚDNÝ PROJEKTANT Ing. Jaroslav Procházka		
	MÍSTO STAVBY		Účelová komunikace na pozemcích: Pozemky 375/100, 375/6 v katastrálním území Pozemky 263/10, 279/1 263/7 v katastrálním úz Pozemky 2729/7 a 2972/1 v katastrálním území		
	INVESTOR		OBEC HLAVENEC, 294 74 Předměříce n:		
ZAKÁZKA Rekonstrukce účelové komunikace Hlavenec					
VÝKRES PŘEHLEDNÁ SITUACE STAVBY					
STUPEŇ PD		DUR		DATUM	
				03/2012	
				MĚŘITKO	
				1:10 000	