



MĚSTSKÝ ÚŘAD BENÁTKY NAD JIZEROU

Zámek 49, 294 71 Benátky nad Jizerou

Odbor výstavby a územního plánování

Sp.značka: MěÚ BnJ/02420/2012-VÚP/Š
Č.j.: MěÚ BnJ/04547/2012/VÚP
Vyřizuje: Simona Šolcová
Telefon: 326 375 331
E-mail: solcova@benatky.cz
Fax: 326 316 608

Benátky nad Jizerou, dne 16.7.2012

SDĚLENÍ

SEZNÁMENÍ S PODKLADY ROZHODNUTÍ

Městský úřad Benátky nad Jizerou, odbor výstavby a územního plánování, jako příslušný správní orgán v souladu s ustanovením § 36 odst. 3 zákona č. 500/2004 Sb., správní řád, ve znění pozdějších předpisů sděluje účastníkům řízení, že se mohou vyjádřit k podkladům rozhodnutí v řízení zahájeném dne 10.4.2012 na žádost, kterou podal

Tuyen Nguyen Danh, nar. 9.6.1973, Pražská č.p. 91/81, Benátky nad Jizerou II, 294 71 Benátky nad Jizerou 1,

kterého zastupuje Miloš Hlaváč, IČ 14776626, Lipnická č.p. 183, 294 71 Benátky nad Jizerou

(dále jen "žadatel"), ve věci

**objekt občanské vybavenosti s bytovou jednotkou - přístavba a nástavba
Benátky nad Jizerou II, Pražská č.p. 91**

na pozemku st. p. 85 v katastrálním území Staré Benátky.

Do podkladů rozhodnutí je možné nahlédnout: Městský úřad Benátky nad Jizerou, odbor výstavby a územního plánování, úřední dny pondělí a středa od 8,00 - 17,00 hod; v ostatní dny po telefonické dohodě. Po uplynutí **10 dnů** ode dne doručení tohoto sdělení správní orgán ve věci rozhodne.

Poučení:

Sdělení se netýká žadatele, pokud se jeho žádosti v plném rozsahu vyhovuje, a účastníka, který se vzdal práva vyjádřit se k podkladům rozhodnutí.

MĚSTSKÝ ÚŘAD
294 71 BENÁTKY NAD JIZEROU
STAVEBNÍ ÚŘAD ③


Karel Dvořák
Vedoucí odboru výstavby a ÚP

Obdrží:

účastníci územního a stavebního řízení (dodejky)

Tuyen Nguyen Danh, Pražská č.p. 91/81, 294 71 Benátky nad Jizerou 1, zastoupen:

Miloš Hlaváč, Lipnická č.p. 183, 294 71 Benátky nad Jizerou 1

Bohumil Kulenda, Pražská č.p. 95, 294 71 Benátky nad Jizerou 1

Eva Kulendová, Pražská č.p. 95, 294 71 Benátky nad Jizerou 1

Hasičský záchranný sbor Středočeského kraje se sídlem v Kladně, Územní odbor Mladá Boleslav, IDDS: 8cuhpqx

sídlo: Laurinova č.p. 1370, 293 05 Mladá Boleslav

Krajská hygienická stanice Stč. kraje se sídlem v Praze, územní pracoviště Mladá Boleslav, IDDS: hhcai8e

sídlo: Bělská č.p. 151, 293 34 Mladá Boleslav

Krajská správa a údržba silnic Středočeského kraje, přísp. org., IDDS: a6ejgmx

sídlo: Zborovská č.p. 81/11, Smíchov, 150 21 Praha

Město Benátky nad Jizerou, Zámek č.p. 49, 294 71 Benátky nad Jizerou 1

Ostatní účastníci územního řízení dle § 85 odst. 2 stavebního zákona veřejnou vyhláškou (§ 87 odst. 1)

Toto oznámení musí být vyvěšeno po dobu 15 dnů.

Vyvěšeno dne: 18 -07- 2012

Sejmuto dne:

MĚSTSKÝ ÚŘAD
BENÁTKY NAD JIZEROU
okres Mladá Boleslav 1




Razítko, podpis orgánu, který potvrzuje vyvěšení a sejmutí oznámení.

Toto oznámení musí být vyvěšeno po dobu 15 dnů na úřední desce MěÚ Benátky nad Jizerou. Patnáctý den po vyvěšení se písemnost považuje za doručenou.

Současně úřad pro vyvěšení a podání zprávy o vyvěšení potvrzuje, že tato písemnost byla zveřejněna způsobem umožňujícím dálkový přístup, podle věty druhé § 25 odst. 2 zákona 500/2004 Sb., správní řád.


.....
Razítko, podpis oprávněné osoby, potvrzující vyvěšení a sejmutí písemnosti.

Pohled jihozápadní:

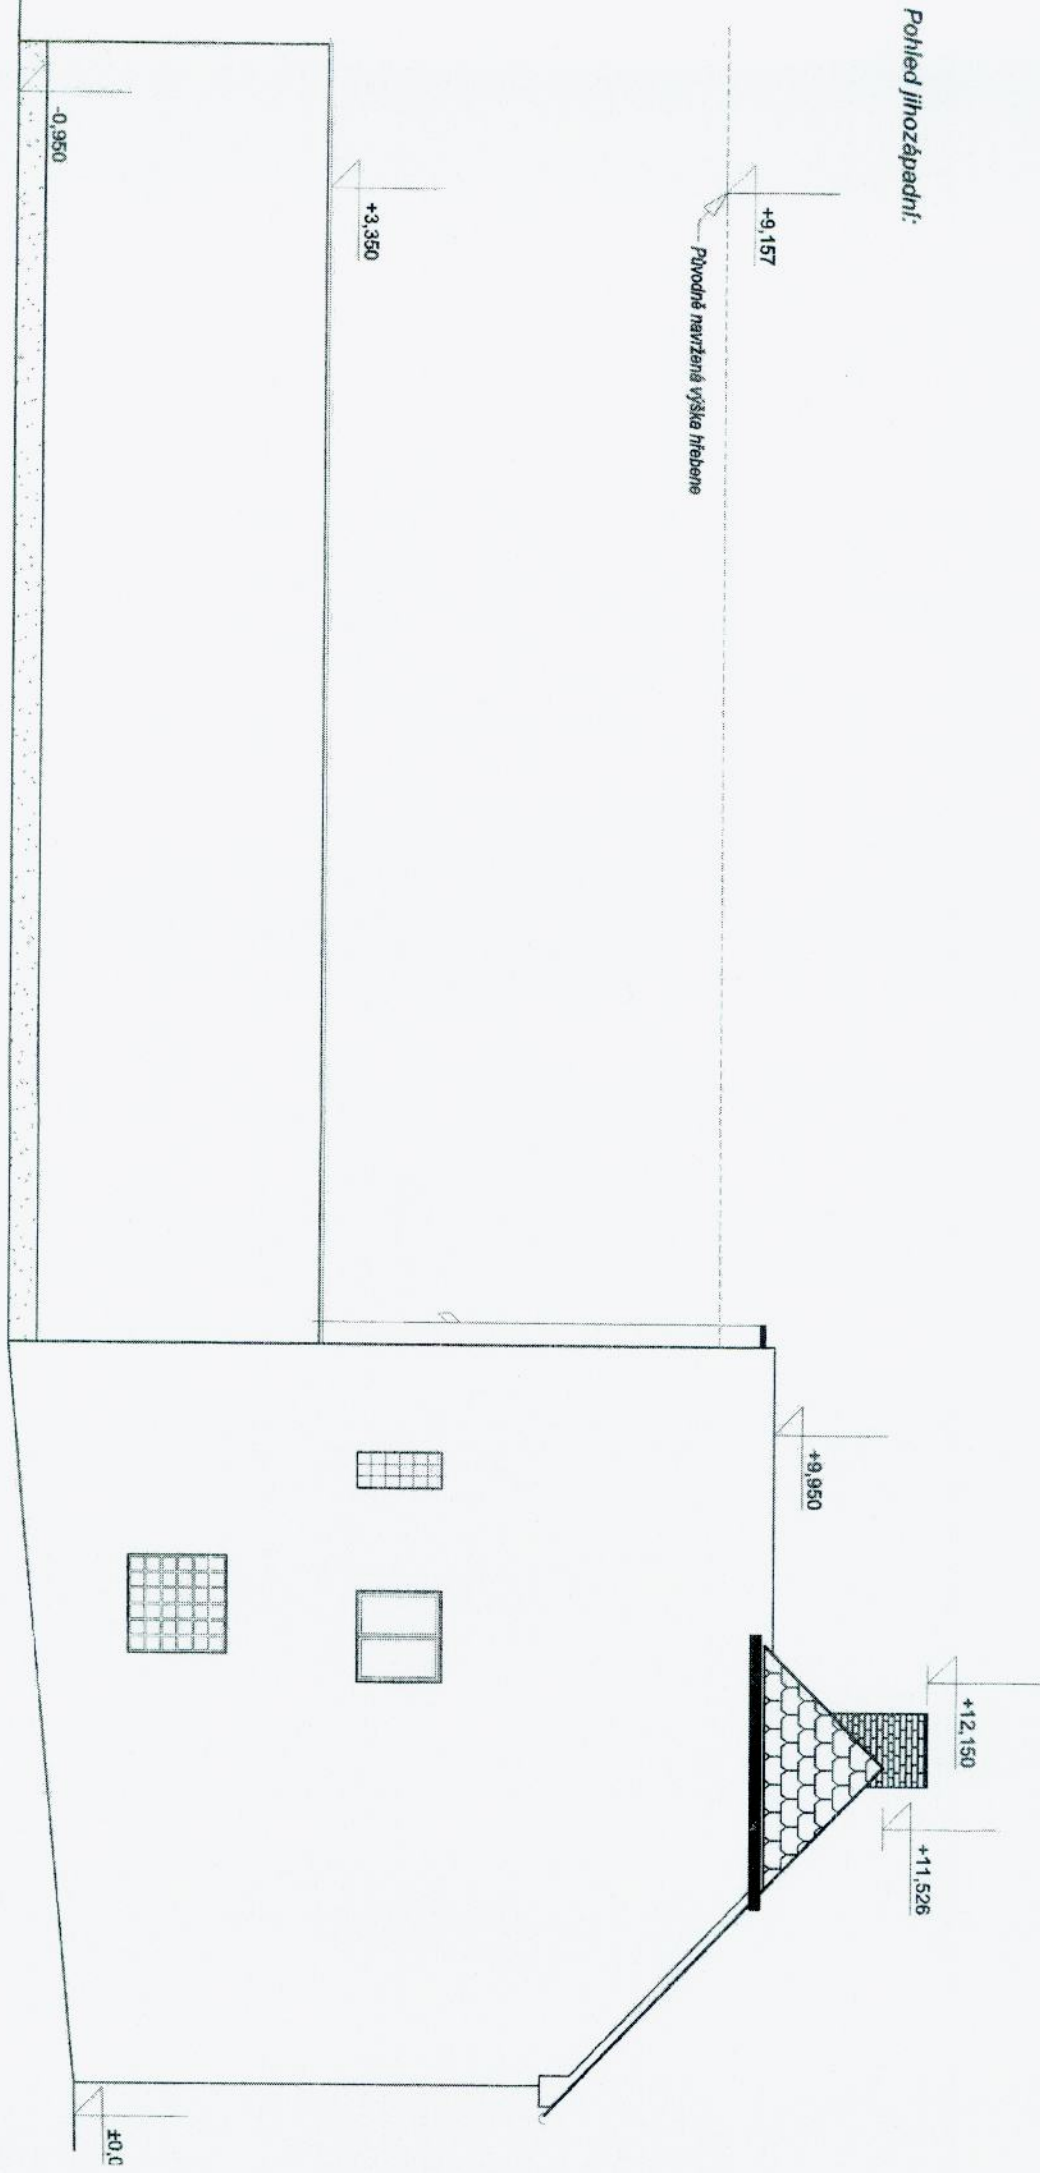

Původně navržená výška hřebene

hľad severovýchodný:

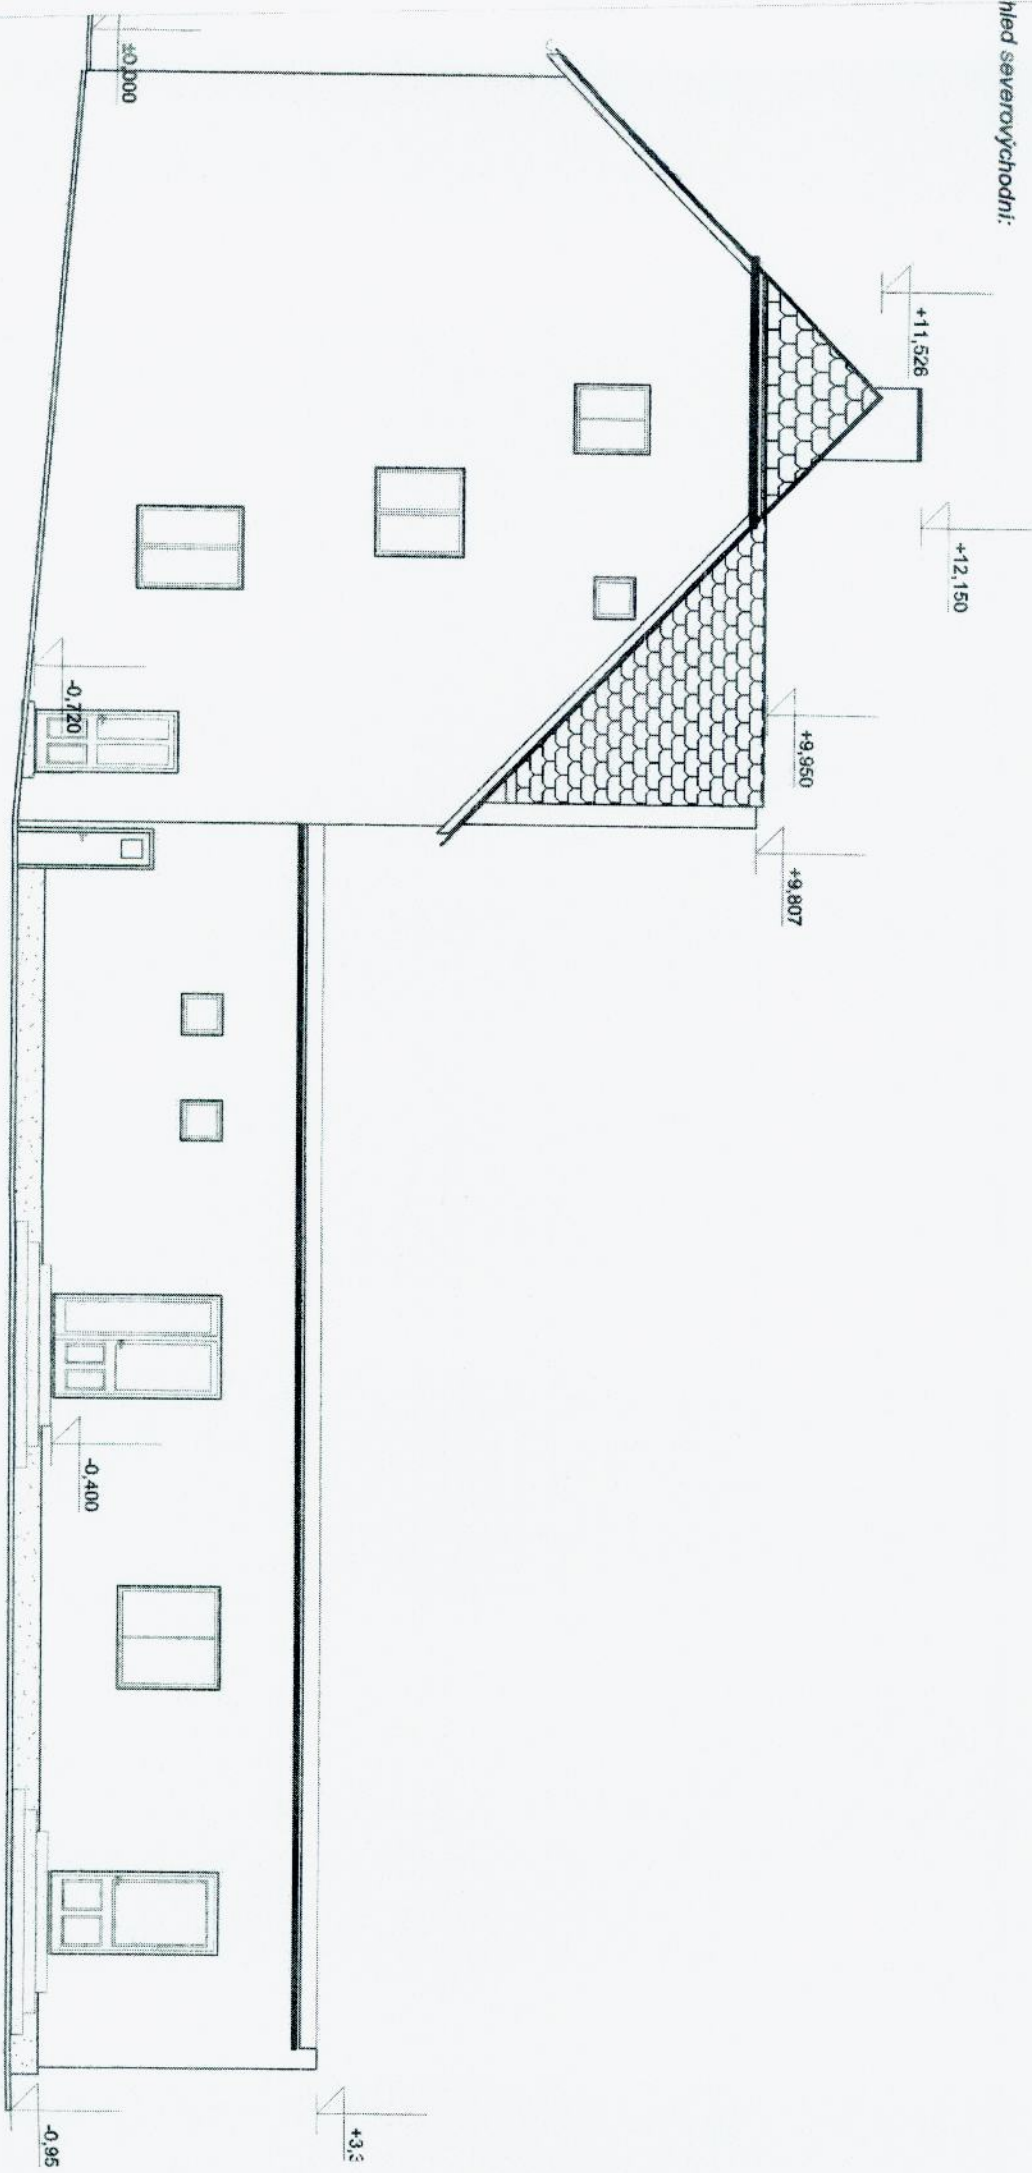

Pohľad severozápadný:

