



MĚSTSKÝ ÚŘAD BENÁTKY NAD JIZEROU

Zámek 49, 294 71 Benátky nad Jizerou

Odbor výstavby a územního plánování

Sp.značka: MěÚ BnJ/05121/2012-VÚP/V
Č.j.: MěÚ BnJ/05571/2012/VÚP
Vyřizuje: Veverková Marta
Telefon: 326 375 331
E-mail: veverkova@benatky.cz
Fax: 326 316 608

Benátky nad Jizerou, dne 4.9.2012

OZNÁMENÍ

ZAHÁJENÍ ÚZEMNÍHO ŘÍZENÍ A POZVÁNÍ K VEŘEJNÉMU ÚSTNÍMU JEDNÁNÍ

David Jelínek, nar. 28.12.1976, Bořivojova č.p. 97, 130 00 Praha 3,

Libuše Jelínková, nar. 22.11.1979, Sobětuchy 12, Tuřice, 294 74 Předměřice nad Jizerou

(dále jen "žadatelé") podali dne 10.8.2012 žádost o vydání územního rozhodnutí o umístění stavby:

vrtaná studna

na pozemku parc. č. 304/17 (orná půda) v katastrálním území Tuřice. Uvedeným dnem bylo zahájeno územní řízení.

Stavba obsahuje:

- vrtanou studnu, hloubka vrtu 35 m, průměr vrtu 0 - 5 m průměr 245 mm, 5 - 35 m průměr 195 mm, výstroj vrtu +0,2 - 5 m zárubnice PVC U průměr 220 mm, +0,3 - 35 m PVC U průměr 125 x 4,0 mm.

Městský úřad Benátky nad Jizerou, odbor výstavby a územního plánování, jako stavební úřad příslušný podle § 13 odst. 1 písm. f) zákona č. 183/2006 Sb., o územním plánování a stavebním řádu (stavební zákon), ve znění pozdějších předpisů (dále jen "stavební zákon"), oznamuje podle § 87 odst. 1 stavebního zákona zahájení územního řízení a současně nařizuje k projednání žádosti veřejné ústní jednání spojené s ohledáním na místě na den

9. října 2012 (úterý) v 9:00 hodin

se schůzkou pozvaných na místě stavby, před domem č.p. 12 Sobětuchy.

Závazná stanoviska dotčených orgánů, námítky účastníků řízení a připomínky veřejnosti musí být uplatněny nejpozději při veřejném ústním jednání, jinak se k nim nepřihlíží. Účastníci řízení mohou nahlížet do podkladů rozhodnutí (Městský úřad Benátky nad Jizerou, odbor výstavby a územního plánování, úřední dny: pondělí a středa od 8,00 - 17,00 hod; v ostatní dny po telefonické dohodě).

Poučení:

Žadatel zajistí, aby informace o jeho záměru a o tom, že podal žádost o vydání územního rozhodnutí, byla bezodkladně poté, co bylo nařízeno veřejné ústní jednání, vyvěšena na místě určeném stavebním úřadem nebo na vhodném veřejně přístupném místě u stavby nebo pozemku, na nichž se má záměr uskutečnit, a to do doby veřejného ústního jednání. Součástí informace je grafické vyjádření záměru, popřípadě jiný podklad, z něhož lze usuzovat na architektonickou a urbanistickou podobu záměru na jeho vliv na okolí. Pokud žadatel uvedenou povinnost nesplní, stavební úřad nařídí opakované ústní jednání (§87 odst. 2 stavebního zákona).

Účastníci jsou oprávněni navrhopvat důkazy a činit jiné návrhy po celou dobu řízení až do vydání rozhodnutí. Účastníci mají právo vyjádřit v řízení své stanovisko. Účastníci se mohou před vydáním rozhodnutí vyjádřit k podkladům rozhodnutí, popřípadě navrhnout jejich doplnění.

Zúčastní-li se veřejného ústního jednání více osob z řad veřejnosti a mohlo-li by to vést ke zmaření účelu veřejného ústního jednání, zvolí si společného zmocněnce.

K závazným stanoviskům a námitkám k věcem, o kterých bylo rozhodnuto při vydání územního nebo regulačního plánu, se nepřihlíží. Účastník řízení ve svých námitkách uvede skutečnosti, které zakládají jeho postavení jako účastníka řízení, a důvody podání námitek; k námitkám, které nesplňují uvedené požadavky, se nepřihlíží.

Účastník řízení může podle §14 odst. 2 správního řádu namítat podjatost úřední osoby, jakmile se o ní dozví. K námitce se nepřihlédne, pokud účastník řízení o důvodu vyloučení prokazatelně věděl, ale bez zbytečného odkladu námitku neuplatnil.

Pověřený zaměstnanec stavebního úřadu je podle § 172 odst. 1 stavebního zákona oprávněn při plnění úkolů vstupovat na cizí pozemky, stavby a do staveb s vědomím jejich vlastníků při zjišťování stavu stavby a pozemku nebo opatřování důkazů a dalších podkladů pro vydání správního rozhodnutí nebo opatření.

Stavební úřad může podle § 173 odst. 1 stavebního zákona uložit pořádkovou pokutu do 50 000 Kč tomu, kdo závažným způsobem ztěžuje postup v řízení anebo plnění úkolů podle § 172 odst. 1 stavebního zákona tím, že znemožňuje oprávněné úřední osobě nebo osobě jí přizvané vstup na svůj pozemek nebo stavbu.

Nechá-li se některý z účastníků zastupovat, předloží jeho zástupce písemnou plnou moc.

Účastník nebo jeho zástupce je povinen předložit na výzvu oprávněné úřední osoby průkaz totožnosti. Průkazem totožnosti se rozumí doklad, který je veřejnou listinou, v němž je uvedeno jméno a příjmení, datum narození a místo trvalého pobytu, popřípadě bydliště mimo území České republiky a z něhož je patrná i podoba, popřípadě jiný údaj umožňující správnímu orgánu identifikovat osobu, která doklad předkládá, jako jeho oprávněného držitele.

Každý, kdo činí úkony jménem právnické osoby, musí prokázat své oprávnění. V téže věci může za právnickou osobu současně činit úkony jen jedna osoba.

MĚSTSKÝ ÚŘAD
294 71 BENÁTKY NAD JIZEROU
STAVEBNÍ ÚŘAD ③

Karel Dvořák
Vedoucí odboru výstavby a ÚP

Příloha:

- kopie situačního výkresu se zákresem navrhované stavby.

Toto oznámení musí být vyvěšeno po dobu 15 dnů.

Vyvěšeno dne: 05-09-2012

Sejmuto dne:

MĚSTSKÝ ÚŘAD
BENÁTKY NAD JIZEROU
okres Mladá Boleslav 1

Razítko, podpis orgánu, který potvrzuje vyvěšení a sejmутí oznámení.

Toto oznámení musí být vyvěšeno po dobu 15 dnů na úřední desce Městského úřadu Benátky nad Jizerou a Obecního úřadu Tuřice. Patnáctý den po vyvěšení se písemnost považuje za doručenou.

Současně úřad pro vyvěšení a podání zprávy o vyvěšení potvrzuje, že tato písemnost byla zveřejněna způsobem umožňujícím dálkový přístup, podle věty druhé § 25 odst. 2 zákona 500/2004 Sb., správní řád.

.....
Razítko, podpis oprávněné osoby, potvrzující vyvěšení a sejmутí písemnosti.

Obdrží:

účastníci územního řízení dle § 85 odst. 1 stavebního zákona (dodejky)

David Jelínek, Bořivojova č.p. 97, 130 00 Praha 3

Libuše Jelínková, Sobětuchy č.p. 12, Tuřice, 294 74 Předměřice nad Jizerou

Obec Tuřice, IDDS: gg2amg9

sídlo: Tuřice č.p. 10, 294 74 p. Předměřice nad Jizerou

účastníci územního řízení dle § 85 odst. 2 stavebního zákona veřejnou vyhláškou (87 odst. 1)

Ing. Vladimír Grünert, Sobětuchy č.p. 3, Tuřice, 294 74 Předměřice nad Jizerou

Jan Zalabák, Sobětuchy č.p. 12, Tuřice, 294 74 Předměřice nad Jizerou

Josef Zalabák, Sobětuchy č.p. 1, Tuřice, 294 74 Předměřice nad Jizerou

Pražské vodovody a kanalizace, a.s., IDDS: ec9fspf

sídlo: Ke Kablu č.p. 971, 102 00 Praha 102

Telefónica Czech Republic, a.s., IDDS: d79ch2h

sídlo: Za Brumlovkou č.p. 266/2, 140 22 Michle-Praha 4

Vojenská ubytovací a stavební správa Praha, IDDS: hjyaavk

sídlo: Hradební č.p. 12/772, 110 15 P.O.Box 3-Praha 1

ostatní účastníci územního řízení dle § 85 odst. 2 stavebního zákona veřejnou vyhláškou (87 odst. 1)

dotčené správní úřady

Magistrát města Mladá Boleslav, odbor stavební a rozvoje města a regionu, IDDS: 82sbpfí

sídlo: Komenského nám. č.p. 61, 293 01 Mladá Boleslav 1

Magistrát města Mladá Boleslav, odbor životního prostředí, IDDS: 82sbpfí

sídlo: Komenského nám. č.p. 61, 293 49 Mladá Boleslav

úřady pro vyvěšení a podání zprávy o datu vyvěšení a sejmutí písemnosti:


Městský úřad Benátky nad Jizerou (k vyvěšení)

Obecní úřad Tuřice (k vyvěšení)

Spis SÚ

SITUACE

měř.: 1 : 500

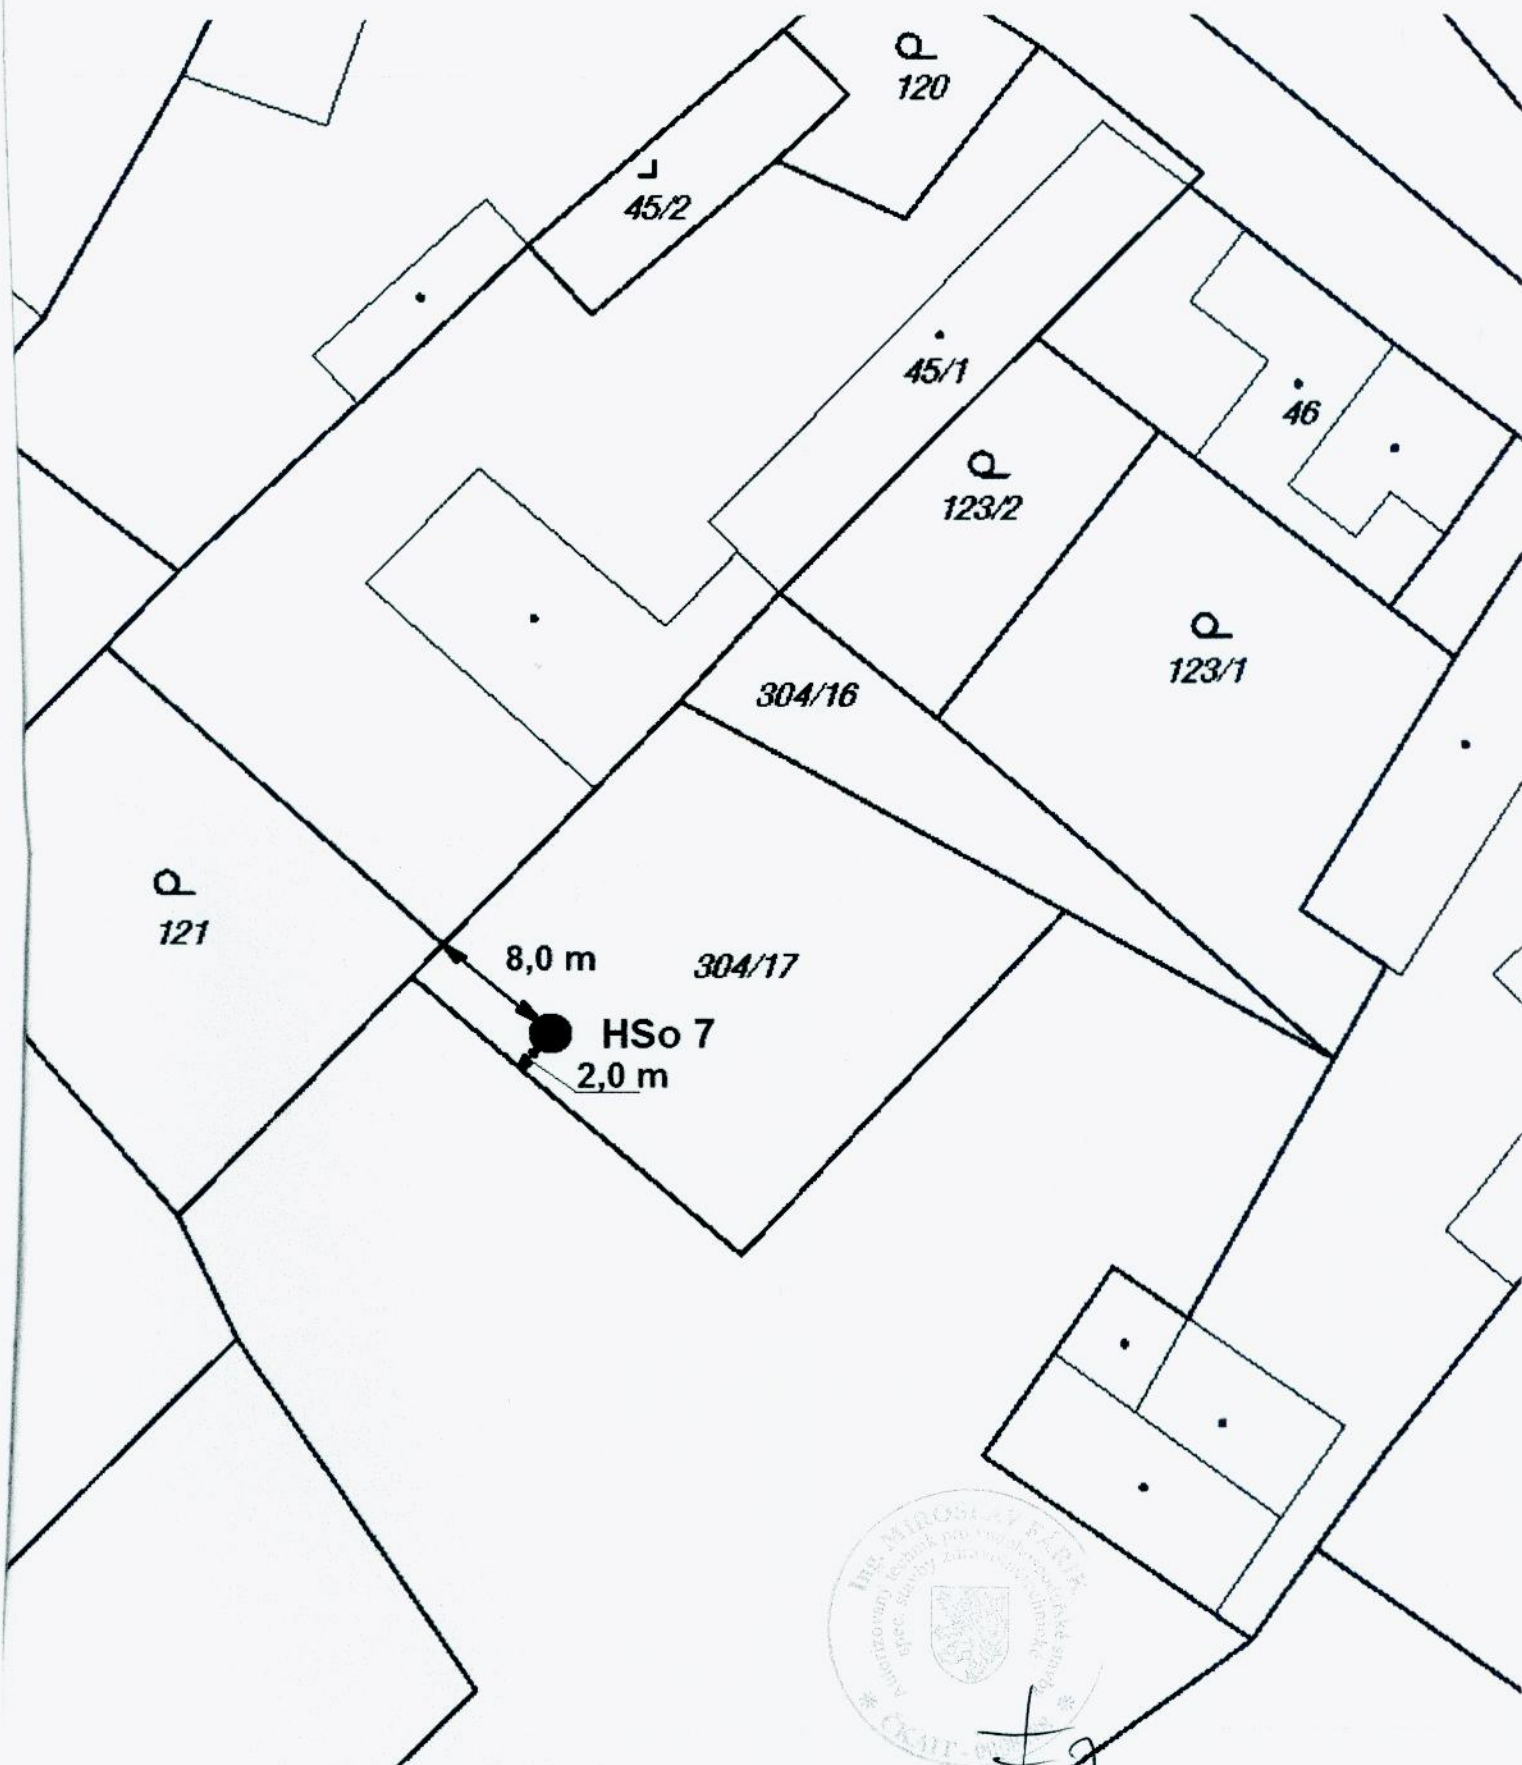

Lokalita: k.ú. Tuřice, č.parc. 304/ 17

Investor: David Jelínek, Bořivojova 761/ 97, Praha 3 - Žižkov, PSČ 130 00

Projektovaná studna: HSo 7