



MĚSTSKÝ ÚŘAD BENÁTKY NAD JIZEROU

Zámek 49, 294 71 Benátky nad Jizerou

Odbor výstavby a územního plánování

Sp.značka: MěÚ BnJ/00359/2015-VÚP/V
Č.j.: MěÚ BnJ/00930/2015/VÚP
Vyřizuje: Veverková Marta
Telefon: 326 375 331
E-mail: veverkova@benatky.cz
Fax: 326 316 608

Benátky nad Jizerou, dne 16.2.2015

OZNÁMENÍ

ZAHÁJENÍ ÚZEMNÍHO ŘÍZENÍ

Marie Čihoská, nar. 26.10.1945, Křejského č.p. 1526/9, Praha 4-Chodov, 149 00 Praha 415, kterou zastupuje Ing. Miroslav Fárik, nar. 6.5.1964, Jungmannova č.p. 560/23, 250 88 Čelákovice

(dále jen "žadatel") podala dne 19.1.2015 žádost o vydání územního rozhodnutí o umístění stavby:

vrtaná studna

na pozemku parc. č. 70/13 v katastrálním území Tuřice. Uvedeným dnem bylo zahájeno územní řízení.

Stavba obsahuje:

- vrtanou studnu, hloubka vrtu 30 m, vrtný průměr 195 mm, vystrojenou zárubnicí PVC 125 x 3,0 mm, s manipulační šachticí z betonových skruží průměr 80/100 cm, osazenou ponorným čerpadlem

Městský úřad Benátky nad Jizerou, odbor výstavby a územního plánování, jako stavební úřad příslušný podle § 13 odst. 1 písm. d) zákona č. 183/2006 Sb., o územním plánování a stavebním řádu (stavební zákon), ve znění pozdějších předpisů (dále jen "stavební zákon"), oznamuje podle § 87 odst. 1 stavebního zákona zahájení územního řízení, ve kterém upouští od ústního jednání. Dotčené orgány mohou uplatnit závazná stanoviska a účastníci řízení své námítky do

15 dnů od doručení tohoto oznámení.

K později uplatněným závazným stanoviskům, námítkám nebude přihlédnuto. Účastníci řízení mohou nahlížet do podkladů rozhodnutí (Městský úřad Benátky nad Jizerou, odbor výstavby a územního plánování, úřední dny pondělí a středa od 8,00 - 17,00 hod; v ostatní dny po telefonické dohodě).

Osoby s vlastnickými nebo jinými věcnými právy k sousedním pozemkům:

st. p. 194, parc. č. 70/1, 70/12, 70/14, 72/3, 72/44 v katastrálním území Tuřice

Poučení:

Účastníci jsou oprávněni navrhopat důkazy a činit jiné návrhy po celou dobu řízení až do vydání rozhodnutí. Účastníci mají právo vyjádřit v řízení své stanovisko. Účastníci se mohou před vydáním rozhodnutí vyjádřit k podkladům rozhodnutí, popřípadě navrhnout jejich doplnění.

K závazným stanoviskům a námítkám k věcem, o kterých bylo rozhodnuto při vydání územního nebo regulačního plánu, se nepřihlíží. K námítkám, které překračují rozsah a nesplňují požadavky § 89 odst. 4 stavebního zákona, se nepřihlíží. Účastník řízení ve svých námítkách uvede skutečnosti, které zakládají jeho postavení jako účastníka řízení, a důvody podání námitek.

Obec může uplatnit námítky k ochraně zájmů obce a zájmů občanů obce. Vlastník pozemku nebo stavby, na kterých má být požadovaný záměr uskutečněn, není-li sám žadatelem, nebo ten, kdo má jiné věcné právo k tomuto pozemku nebo stavbě, nebo osoba, jejíž vlastnické nebo jiné věcné právo k sousedním

stavbám anebo sousedním pozemkům nebo stavbám na nich může být územním rozhodnutím přímo dotčeno, může uplatňovat námitky proti projednávanému záměru v rozsahu, jakým je její právo přímo dotčeno. Osoba, která je účastníkem řízení podle zvláštního právního předpisu, může uplatňovat námitky pouze v rozsahu, v jakém je projednávaným záměrem dotčen veřejný zájem, jehož ochranou se podle zvláštního právního předpisu zabývá.

Nechá-li se některý z účastníků zastupovat, předloží jeho zástupce písemnou plnou moc.

MĚSTSKÝ ÚŘAD
294 71 BENÁTKY NAD JIZEROU
STAVEBNÍ ÚŘAD ②



Karel Dvořák
Vedoucí odboru výstavby a ÚP

Toto oznámení musí být vyvěšeno po dobu 15 dnů.

Vyvěšeno dne:17-02-2015.....

Sejmuto dne:

MĚSTSKÝ ÚŘAD
BENÁTKY NAD JIZEROU
okres Mladá Boleslav 1

.....
Razítko, podpis orgánu, který potvrzuje vyvěšení a sejmutí oznámení.

Tato písemnost musí být vyvěšena po dobu 15 dnů na úřední desce Městského úřadu Benátky nad Jizerou a obecního úřadu Tuřice.

Současně úřad pro vyvěšení a podání zprávy o vyvěšení potvrzuje, že tato písemnost byla zveřejněna způsobem umožňujícím dálkový přístup, podle věty druhé § 25 zákona č. 500/2004 Sb., správní řád.

MĚSTSKÝ ÚŘAD
BENÁTKY NAD JIZEROU
okres Mladá Boleslav 1

.....
Razítko, podpis oprávněné osoby, potvrzující vyvěšení a sejmutí písemnosti.

Obdrží:

účastníci územního řízení uvedení v § 85 odst. 1 (dodejky)

Ing. Miroslav Fárik, Jungmannova č.p. 560/23, 250 88 Čelákovice

zastoupení pro: Marie Čihoská, Křejského č.p. 1526/9, Praha 4-Chodov, 149 00 Praha 415

Obec Tuřice, IDDS: gg2amg9

sídlo: Tuřice č.p. 10, 294 74 p. Předměřice nad Jizerou

účastníci územního řízení uvedení v § 85 odst. 2 písm. b) (veřejnou vyhláškou)

Josef Blanař, Písečná č.p. 449/3, Praha 8-Troja, 182 00 Praha 82

Irena Čiháková, Bořivojova č.p. 745/85, 130 00 Praha 3-Žižkov

Jarmila Dolejší, Dukelská č.p. 1244/16, 790 01 Jeseník 1

Lukáš Drahota, Mladoboleslavská č.p. 173, 277 32 Byšice

Iveta Driáková, Úmyslovice č.p. 107, 290 01 Poděbrady 1

Jiří Eštok, Pod lipami č.p. 339/52, 130 00 Praha 3-Žižkov

Věra Eštoková, Pod lipami č.p. 339/52, 130 00 Praha 3-Žižkov
Ing. Vladimír Grünert, Sobětuchy č.p. 3, Tuřice, 294 74 Předměřice nad Jizerou
Ladislav Hatl, Na Burse č.p. 602, Benátky nad Jizerou II, 294 71 Benátky nad Jizerou 1
Jana Hatlová, Na Burse č.p. 602, Benátky nad Jizerou II, 294 71 Benátky nad Jizerou 1
Jan Jakubec, Schnirchova č.p. 1352/5, 170 00 Praha 7-Holešovice
Hana Lexová, Schnirchova č.p. 1352/5, 170 00 Praha 7-Holešovice
Ladislav Jankůj, Pomořanská č.p. 485/9, Praha 8-Troja, 181 00 Praha 81
Irena Jankůjová, Pomořanská č.p. 485/9, Praha 8-Troja, 181 00 Praha 81
Ing. František Kačírek, Tuřice č.p. 32, 294 74 Předměřice nad Jizerou
Ing. Luboš Kačírek, MBA, Tuřice č.p. 6, 294 74 Předměřice nad Jizerou
Tomáš Kebl, Tupolevova č.p. 503, Praha 9-Letňany, 199 00 Praha 99
Jana Keblová, Tupolevova č.p. 503, Praha 9-Letňany, 199 00 Praha 99
Karel Kouřík, Brodského č.p. 1676/7, Praha 4-Chodov, 149 00 Praha 415
Lucie Krynická, V Podlesí č.p. 132, Zdiměřice, 252 42 Jesenice u Prahy
Michaela Matějková, Ořechová č.p. 618, Benátky nad Jizerou II, 294 71 Benátky nad Jizerou 1
Josef Nacházal, Tasovská č.p. 366/6, Praha 5-Zličín, 155 21 Praha 517
Jiří Nedomlel, 9. května č.p. 41/7, 250 92 Šestajovice
Martina Němečková, Moskevská č.p. 667/68, Praha 10-Vršovice, 101 00 Praha 101
Milan Novotný, Tuřice č.e. 110, 294 74 Předměřice nad Jizerou
Miroslava Pošíková, Chudoměřická č.p. 994, Praha 9-Klánovice, 190 14 Praha 914
Otakar Rákosník, Platanová č.p. 647, Benátky nad Jizerou II, 294 71 Benátky nad Jizerou 1
Danuše Rákosníková, Platanová č.p. 647, Benátky nad Jizerou II, 294 71 Benátky nad Jizerou 1
Ing. Vlasta Slavíková, Bořivojova č.p. 745/85, 130 00 Praha 3-Žižkov
Ivan Šteker, Pavla Švandy ze Semčic č.p. 80/20, 150 00 Praha 5-Smíchov
Miloslava Štekerová, Pavla Švandy ze Semčic č.p. 80/20, 150 00 Praha 5-Smíchov
Milan Tiller, Jičínská č.p. 1038, Mladá Boleslav III, 293 01 Mladá Boleslav 1
Milan Tiller, náměstí Republiky č.p. 1065, Mladá Boleslav III, 293 01 Mladá Boleslav 1
Petra Veselá, Písečná č.p. 456/9, Praha 8 - Troja, 181 00 Praha 81
Petra Veselá, Koněvova č.p. 29/21, 130 00 Praha 3-Žižkov
Stanislav Veselý, Květinková č.p. 371/14, Žižkov, 130 00 Praha 3
Jaroslav Vondra, Kubelíkova č.p. 35/5, 130 00 Praha 3-Žižkov
Šárka Zemková, Lužická č.p. 1328, 250 82 Úvaly
Petr Zvoníček, Platanová č.p. 650, Benátky nad Jizerou II, 294 71 Benátky nad Jizerou 1
Miroslav Žemlička, Habartická č.p. 499/50, 190 00 Praha 9-Střížkov
Jana Žemličková, Habartická č.p. 499/50, 190 00 Praha 9-Střížkov
Ivan Hacmac, Tuřice č.p. 34, 294 74 Předměřice nad Jizerou
Eva Hacmacová, Tuřice č.p. 34, 294 74 Předměřice nad Jizerou
Věra Němcová, Tuřice č.p. 34, 294 74 Předměřice nad Jizerou
Zdeněk Novák, Hekrova č.p. 808/14, Praha 4-Háje, 149 00 Praha 415
Pražské vodovody a kanalizace, a.s., IDDS: ec9fspf
sídlo: Pařížská č.p. 67/11, 110 00 Praha 1-Josefov
Zdroj pitné vody Káraný, a.s., IDDS: ihfg4mj
sídlo: Žatecká č.p. 110/2, 110 00 Praha 1-Staré Město

dotčené správní úřady

Magistrát města Mladá Boleslav, odbor životního prostředí, IDDS: 82sbpfi

sídlo: Komenského nám. č.p. 61, 293 49 Mladá Boleslav

Magistrát města Mladá Boleslav, odbor stavební a rozvoje města, oddělení územního plánování, IDDS: 82sbpfi


sídlo: Komenského náměstí č.p. 61, 293 49 Mladá Boleslav

úřady k vyvěšení a podání zprávy o datu vyvěšení a sejmutí písemnosti

Městský úřad Benátky nad Jizerou, Zámek 49, 294 71 Benátky nad Jizerou

Obecní úřad Tuřice, Tuřice č.p. 10, 294 74 p. Předměřice nad Jizerou

měř.: 1 : 500

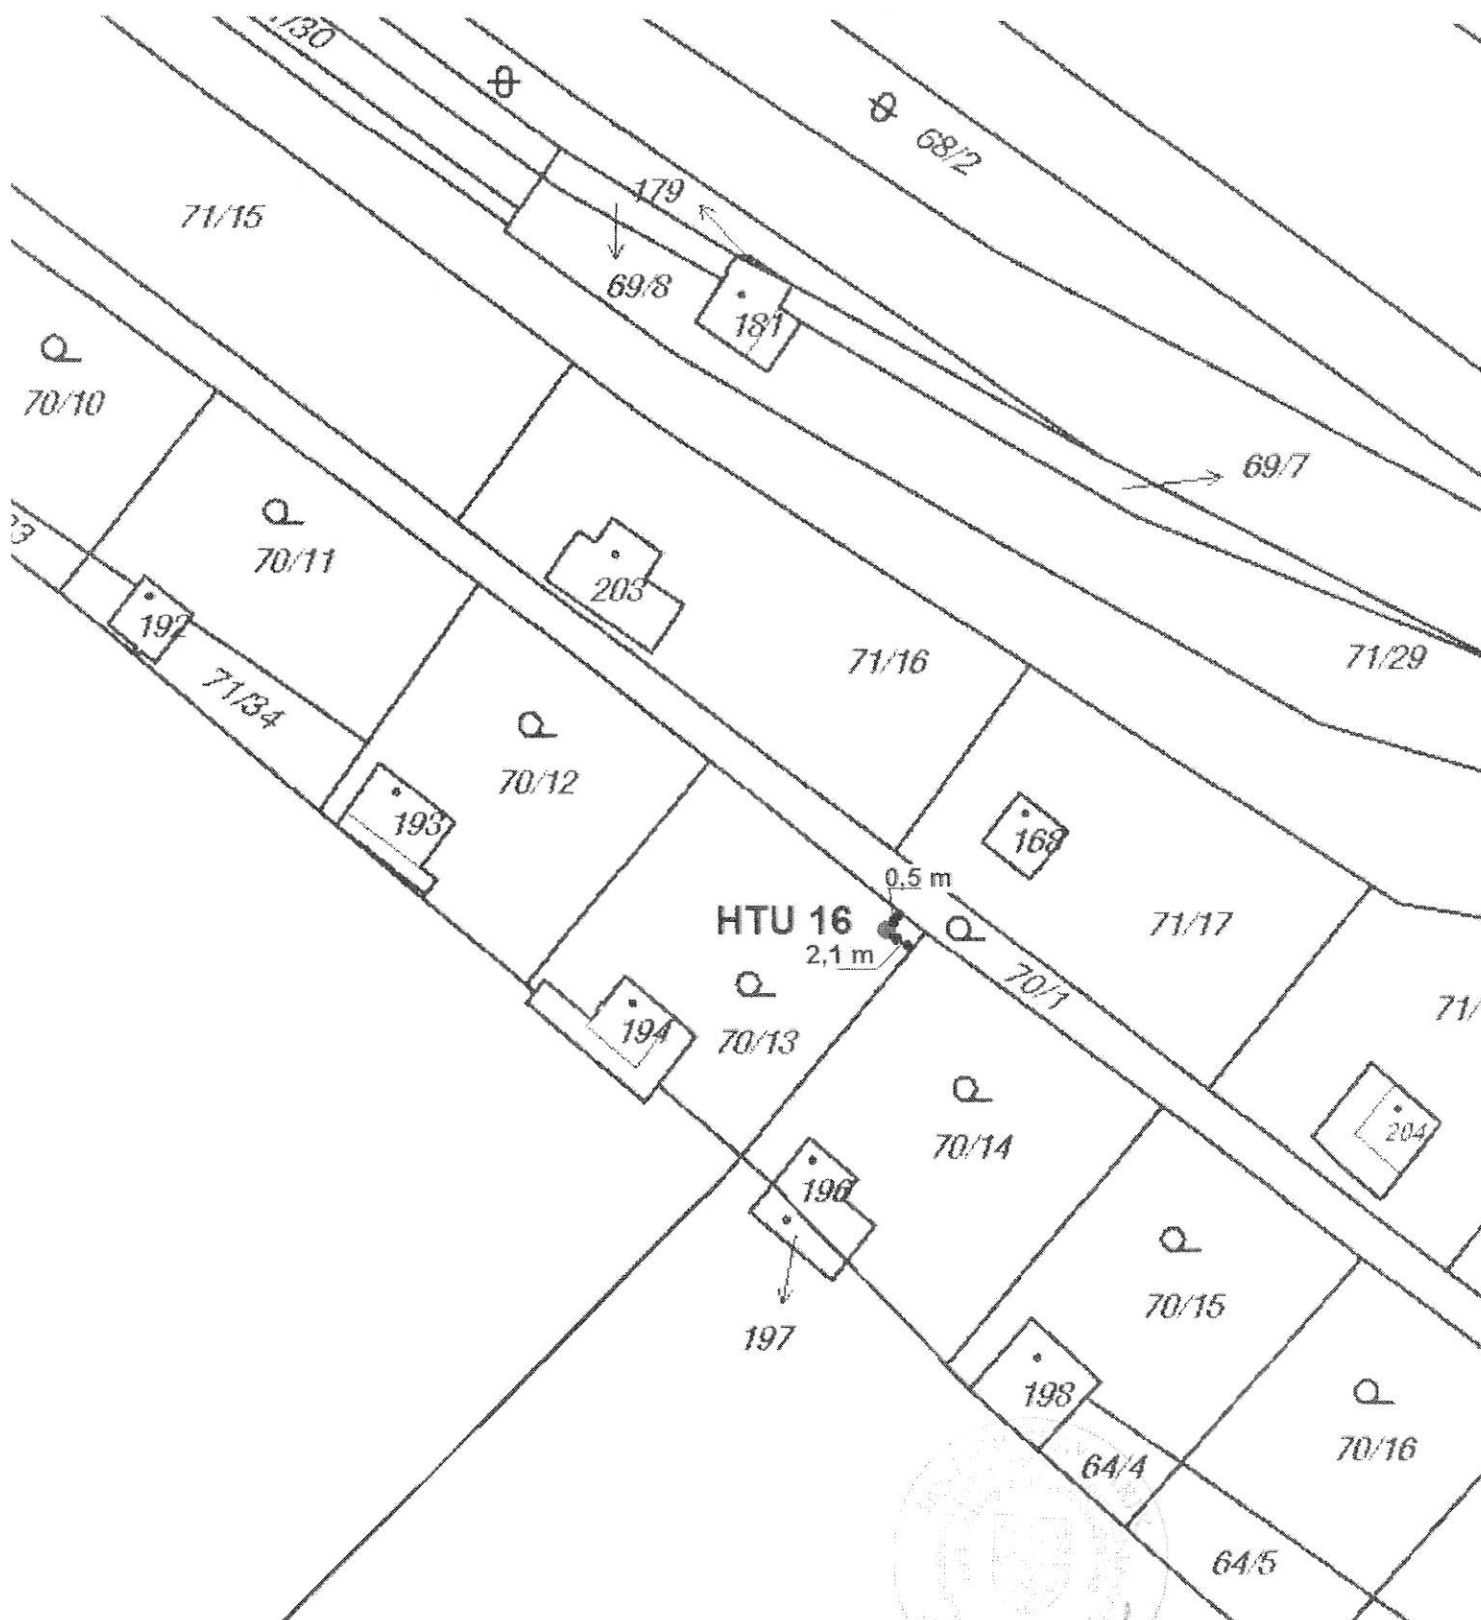

okality: k.ú. Tuřice, č.parc. 70/ 13

investorka: Marie Čihoská, Křejpského 1526/ 9, Praha 4 - Chodov, PSČ 149 00

projektovaná studna: HTu 16

souřadnice studny: Y - 715694.61, X - 1028079.12 (souřadnice odečteny
z katastrální mapy)