



MĚSTSKÝ ÚŘAD BENÁTKY NAD JIZEROU

Zámek 49, 294 71 Benátky nad Jizerou

Odbor výstavby a územního plánování

6. 11.

Sp.značka: MěÚ BnJ/05804/2015-VÚP/V
Č.j.: MěÚ BnJ/06215/2015/VÚP
Vyřizuje: Veverková Marta
Telefon: 326 375 331
E-mail: veverkova@benatky.cz
Fax: 326 316 608

Benátky nad Jizerou, dne 19.10.2015

INFORMACE

O NÁVRHU VÝROKU ÚZEMNÍHO ROZHODNUTÍ

Vít Černý, nar. 6.1.1983, Otradovice 51, Skorkov, 294 74 Předměřice nad Jizerou,
Kateřina Černá, nar. 5.4.1989, Otradovice 51, Skorkov, 294 74 Předměřice nad Jizerou

(dále jen "žadatelé") podali dne 23.9.2015 žádost o vydání územního rozhodnutí o umístění stavby ve zjednodušeném územním řízení. Uvedeným dnem bylo zahájeno zjednodušené územní řízení.

Městský úřad Benátky nad Jizerou, odbor výstavby a územního plánování, jako stavební úřad příslušný podle § 13 odst. 1 písm. d) zákona č. 183/2006 Sb., o územním plánování a stavebním řádu (stavební zákon), ve znění pozdějších předpisů (dále jen "stavební zákon"), zveřejňuje podle § 95 odst. 3 stavebního zákona návrh výroku územního rozhodnutí. V souladu s § 95 odst. 5 stavebního zákona mohou proti návrhu podat účastníci písemně námítky a dotčené orgány výhrady ve lhůtě

15 dnů ode dne vyvěšení na úřední desce.

K námítkám účastníků, kteří souhlasili s navrhovaným záměrem, se nepřihlíží, pokud se nezměnily podklady pro jejich souhlas. Účastníci řízení mohou nahlížet do podkladů rozhodnutí (Městský úřad Benátky nad Jizerou, odbor výstavby a územního plánování, úřední dny pondělí a středa od 8,00 - 17,00 hod; v ostatní dny po telefonické dohodě).

Žadatel podle § 95 odst. 4 stavebního zákona zajistí, aby informace o návrhu výroku rozhodnutí, včetně grafického vyjádření záměru, byla bezodkladně poté, co jej obdrží, vyvěšena po dobu 15 dnů na místě:

na hranici pozemku parc.č. 91/17 s veřejnou komunikací parc.č. 91/10 v k.ú. Otradovice.

Návrh výroku:

Stavební úřad v návrhu výroku:

- I. Vydává** podle § 79 a 95 stavebního zákona a § 9 vyhlášky č. 503/2006 Sb., o podrobnější úpravě územního rozhodování, územního opatření a stavebního řádu

rozhodnutí o umístění stavby

**vrtaná studna, prodloužení vodovodu, prodloužení tlakové kanalizace,
vodovodní přípojka, tlaková kanalizační přípojka**

(dále jen "stavba") na pozemku parc. č. 91/10, 91/16, 91/17 v katastrálním území Otradovice.

Druh a účel umísťované stavby:

- novostavba, trvalá stavba
- vrtaná studna - zásobování rodinného domu vodou, zálivka přilehlého pozemku
- vodovodní řad - veřejná technická infrastruktura, zásobování obyvatelstva pitnou vodou
- tlakový kanalizační řad - veřejná technická infrastruktura, odvedení splaškových vod na ČOV
- vodovodní přípojka - zásobování rodinného domu pitnou vodou
- tlaková kanalizační přípojka - odvádění splaškových vod z rodinného domu

Umístění stavby na pozemku:

- vrtaná studna bude umístěna na pozemku parc.č. 91/17 v katastrálním území Otradovice ve vzdálenosti 12,0 m od hranice s pozemkem parc.č. 260/2 a ve vzdálenosti 14,0 m od hranice s pozemkem parc.č. 91/9 v katastrálním území Otradovice
- vodovodní řad bude umístěn na pozemcích parc.č. 91/10 a 91/16 v katastrálním území Otradovice
- řad tlakové splaškové kanalizace bude umístěn na pozemcích parc.č. 91/10 a 91/16 v katastrálním území Otradovice
- vodovodní přípojka bude umístěna na pozemcích parc.č. 91/16 a 91/17 v katastrálním území Otradovice ve vzdálenosti 3 m od hranice pozemku parc.č. 91/10
- tlaková kanalizační přípojka bude umístěna na pozemcích parc.č. 91/16 a 91/17 v katastrálním území Otradovice ve vzdálenosti 1 m od navrhované vodovodní přípojky

Určení prostorového řešení stavby:

- hloubka studny 25 m, vrtný průměr 254 mm, studna bude vystrojena zárubnicí PVC 160 mm, studna bude zabezpečena manipulační šachticí z betonových skruží o průměru 80/100 mm, zhlaví studny bude vyvedeno minimálně 0,5 m nad upravený terén, zabezpečeno bude dvoudílnou betonovou krycí deskou, terén okolo studny bude vypsádován 5% směrem od studny a proveden jako nepropustný (opatřen dlažbou) do vzdálenosti 1 m od studny, studna bude osazena ponorným čerpadlem
- vodovod z potrubí PR D110/10 sdr11 bude uložen v zemi, minimální výška krytí potrubí bude 1,2 m, napojen bude na stávající vodovodní řad v komunikaci parc.č. 91/10 a ukončen bude na pozemku parc.č. 91/16 podzemním hydrantem DN 80, délka trasy 10,0 m
- řad tlakové splaškové kanalizace z potrubí PE100 D63/5 sdr11 bude uložen v zemi s hloubkou uložení minimálně 0,15 m pod vodovodem, napojen bude na stávající řad tlakové splaškové kanalizace v komunikaci parc.č. 91/10 a ukončen bude na pozemku parc.č. 91/16 proplachovací soupravou, ze staničení K3 km 0,14 bude potrubí vedeno v souběhu s vodovodním řadem ve vzdálenosti minimálně 0,7 m do staničení K4 km 0,0245, délka trasy 24,5 m
- vodovodní přípojka z potrubí PE100 D32/3 sdr.11 bude uložena v zemi, napojena bude na plánovaný vodovodní řad cca 1 m před jeho ukončením a ukončena bude na pozemku parc.č. 91/17 vodoměrnou sestavou umístěnou ve vodoměrné šachtě DN 1200, hloubka šachty 1,6 m, umístěné maximálně 1 m od hranice pozemku parc.č. 91/17 s pozemkem parc.č. 91/16, délka přípojky 4,0 m
- tlaková kanalizační přípojka z potrubí PE100 D40/3 sdr11 bude uložena v zemi, napojena bude na plánovaný kanalizační řad cca 0,5 m od jeho ukončení a ukončena bude domovní čerpací stanicí, která bude umístěna ve vzdálenosti 1,0 m od hranice s pozemkem parc.č. 91/16, délka přípojky 3,5 m

Vymezení území dotčeného vlivy stavby:

- stavba studny nebude mít negativní vliv na okolní pozemky a stavby, dle vyjádření hydrogeologa odběr vody ze studny nezpůsobí podstatnou změnu v dosavadním ustáleném režimu podzemních vod
- stavba vodovodního řadu pro veřejnou potřebu a vodovodní přípojky pro zásobování rodinného domu vodou nebude mít negativní vliv na okolní pozemky a stavby
- stavba veřejného tlakového kanalizačního řadu a tlakové kanalizační přípojky pro odvádění splaškových vod z rodinného domu nebude mít negativní vliv na okolní pozemky a stavby.

II. Stanoví podmínky pro umístění stavby:

1. Stavba studny bude umístěna na pozemku parc.č. 91/17 v katastrálním území Otradovice ve vzdálenosti 12,0 m od hranice s pozemkem parc.č. 260/2 a ve vzdálenosti 14,0 m od hranice s pozemkem parc.č. 91/9 v katastrálním území Otradovice, v souladu s grafickou přílohou rozhodnutí, která obsahuje výkres současného stavu území v měřítku 1:500 se zakreslením stavebního pozemku, požadovaným umístěním stavby, s vyznačením vazeb a vlivů na okolí, zejména vzdáleností od hranic pozemku a sousedních staveb.
2. Stavba vodovodního řadu a řadu tlakové splaškové kanalizace bude umístěna na pozemcích parc.č. 91/10 a 91/16 v katastrálním území Otradovice, v souladu s grafickou přílohou rozhodnutí, která obsahuje výkres současného stavu území v měřítku 1:500 se zakreslením stavebního pozemku, požadovaným umístěním stavby, s vyznačením vazeb a vlivů na okolí, zejména vzdáleností od hranic pozemku a sousedních staveb.
3. Vodovodní řad a řad tlakové splaškové kanalizace bude veden na pozemcích trvale volně přístupných pro potřeby provozování a údržby. V případě vedení po soukromých pozemcích, musí být zřízeno věcné břemeno pro vstup na pozemky ve prospěch provozovatele vodovodu a kanalizace.
4. Vodovodní přípojka bude umístěna na pozemcích parc.č. 91/16 a 91/17 v katastrálním území Otradovice ve vzdálenosti 3,0 m od hranice s pozemkem parc.č. 91/10 v katastrálním území Otradovice, v souladu s grafickou přílohou rozhodnutí, která obsahuje výkres současného stavu území v měřítku 1:250 se zakreslením stavebního pozemku, požadovaným umístěním stavby, s vyznačením vazeb a vlivů na okolí, zejména vzdáleností od hranic pozemku a sousedních staveb.
5. Tlaková kanalizační přípojka bude umístěna na pozemcích parc.č. 91/16 a 91/17 v katastrálním území Otradovice ve vzdálenosti 1,0 m od navrhované vodovodní přípojky, v souladu s grafickou přílohou rozhodnutí, která obsahuje výkres současného stavu území v měřítku 1:250 se zakreslením stavebního pozemku, požadovaným umístěním stavby, s vyznačením vazeb a vlivů na okolí, zejména vzdáleností od hranic pozemku a sousedních staveb.
6. Hloubka studny bude 25 m, vrtný průměr 254 mm, studna bude vystrojena zárubnicí PVC 160 mm, studna bude zabezpečena manipulační šachticí z betonových skruží o průměru 80/100 mm, zhlaví studny bude vyvedeno minimálně 0,5 m nad upravený terén, zabezpečeno bude dvoudílnou betonovou krycí deskou, terén okolo studny bude vypsádován 5% směrem od studny a proveden jako nepropustný (opatřen dlažbou) do vzdálenosti 1 m od studny, studna bude osazena ponorným čerpadlem.
7. Vrt musí být situován v prostředí, které není zdrojem možného znečištění ani ohrožení jakosti podzemní vody, musí být dodrženy dostatečné vzdálenosti od zdrojů možného znečištění.
8. Vrt musí být situován tak, aby nebyla ovlivněna vydatnost stávajících studní v lokalitě.
9. Vrtné práce provede oprávněná firma za dohledu odborně způsobilé osoby (hydrogeologa).
10. Vrt bude vystrojen a těsněn tak, aby nedošlo k přetokům mezi jednotlivými zvodněnými kolektory. Nesmí dojít k narušení artéské zvodně.
11. V průběhu vrtných prací a následně hydrogeologických prací budou pozorovány případné okolní jímací objekty.
12. V případě negativních výsledků v průběhu vrtných či následně testovacích prací bude vrt odborně zlikvidován oprávněnou firmou.
13. Vrtnými pracemi nesmí dojít k negativnímu ovlivnění ustáleného režimu podzemních vod na dané lokalitě a k ovlivnění či ohrožení případných okolních odběrů sloužících pro zásobování obyvatel vodou a na vodu vázaných ekosystémů.
14. Při vrtání budou na místě prostředky k zachycení případného úniku olejů či PHM.
15. Vrt musí být proveden dle ČSN 75 5115 Jímání podzemní vody.
16. Vodovodní řad z potrubí PR D110/10 sdr11 bude umístěn v zemi, minimální výška krytí potrubí bude 1,2 m, napojen bude na stávající vodovodní řad v komunikaci parc.č. 91/10 a ukončen bude na pozemku parc.č. 91/16 podzemním hydrantem DN 80, délka trasy 10,0 m.
17. Řad tlakové splaškové kanalizace z potrubí PE100 D63/5 sdr11 bude uložen v zemi, s hloubkou uložení minimálně 0,15 m pod vodovodem, napojen bude na stávající řad tlakové splaškové

- kanalizace v komunikaci parc.č. 91/10 a ukončen bude na pozemku parc.č. 91/16 proplachovací soupravou, ze staničení K3 km 0,14 bude potrubí vedeno v souběhu s vodovodním řádem ve vzdálenosti minimálně 0,7 m do staničení K4 km 0,0245, délka trasy 24,5 m.
18. Nad potrubí vodovodního i kanalizačního řádu bude umístěn identifikační vodič CYY o průřezu 4 mm² a výstražná fólie (modré barvy – vodovod, bílé barvy – kanalizace), armatury budou označeny identifikačními značkami.
19. Vodovodní přípojka z potrubí PE100 D32/3 sdr.11 dl. 4,0 m bude napojena na plánovaný vodovod ve vzdálenosti 1 m od jeho ukončení a ukončena bude na pozemku parc.č. 91/17 vodoměrnou sestavou umístěnou ve vodoměrné šachtě DN 1200, hloubka šachty 1,6 m, umístěné maximálně 1 m od hranice pozemku parc.č. 91/17 s pozemkem parc.č. 91/16.
20. Vodoměrná šachta bude nepropustná, opatřená stupadly a zakrytá poklopem 600x600 mm, zabezpečena proti vniku nečistot, povrchové a podzemní vody. Vodoměrná sestava bude použita MIEBES 1“.
- 21. Vnitřní vodovod za vodoměrnou sestavou nesmí být zároveň napojen na soukromý zdroj vody (studnu), z důvodu možné kontaminace veřejné vodovodní sítě.**
22. Tlaková kanalizační přípojka z potrubí PE100 D40/3 sdr.11 bude napojena na plánovaný kanalizační řád a ukončena bude domovní čerpací stanicí, která bude umístěna ve vzdálenosti 1,0 m od hranice s pozemkem parc.č. 91/16, délka přípojky 3,5 m.
23. Čerpací kanalizační šachta bude kruhová, typová, plastová, minimální průměr 1,0 m a bude obsahovat ponorné objemové kalové čerpadlo s řezacím zařízením, kulovou klapku, pojišťovací ventil, dvě vodivostní ovládací sondy + dva plovákové hladinové spínače (provozní a havarijní) umístěné mimo soustrojí čerpadla na vyjímatelné tyči, ovládací automatiku, havarijní uzávěr plastový a spojovací PP-S armaturu (d40) a pp-R potrubí (d40). V místech s výskytem vysoké hladiny podzemní vody musí být plastová jímka zabezpečena proti poškození (zhroucení stěn) a nadzvednutí hydrostatickým vztlakem podzemní vody.
24. Pojišťovací ventil z důvodu ochrany čerpadla a také z důvodu ochrany tlakového systému musí být nastaven na stanovenou hodnotu (většinou 0,6 MPa) a musí být umístěn mezi čerpadlem a kulovou zpětnou klapkou, aby nemohlo dojít při otevření (selhání) pojišťovacího ventilu k výtoku splašků ze sítě do DČJ a k rozliti po pozemku.
25. Instalace čerpadla musí být provedena takovým způsobem, aby vyjmutí čerpadla z jímky bylo možné provést bez nutnosti do ní vstoupit.
26. Před zásypem potrubí přípojek ve veřejném prostranství požádá investor provozovatele VaK ke kontrole.
27. Před zahájením stavby požádá investor o vytýčení zařízení ve správě společnosti STAVOKOMPLET spol. s r.o., odštěpný závod Vodovody a kanalizace.
28. Při práci v ochranném pásmu vodovodu a kanalizace budou výkopy prováděny ručně.
29. Při napojení na stávající vodovodní a kanalizační řád v komunikaci nesmí dojít k poškození zařízení ve správě společnosti STAVOKOMPLET spol. s r.o., napojení na stávající řady provede provozovatel, aby nedošlo k ohrožení dodávky vody a její kvality a plynulému odvádění odpadních vod.
30. Investor přizve provozovatele vodovodu a kanalizace ke kontrolám podsypu a obsypu potrubí vodovodu a kanalizace včetně přípojek na veřejném prostranství, dále k proplachu a desinfekci vodovodního potrubí, k tlakovým zkouškám, ke kontrole funkčnosti armatur a signalizačního vodiče.
31. Veškeré poklopy a poklopy armatur na řadech a přípojkách musí být vyzvednuty do nivelety nové vozovky, případně chodníku. V zeleném pásu budou poklopy vyzvednuty cca 100 mm nad terén. Šoupátkové a hydrantové poklopy budou v nebezpečných komunikacích zajištěny proti poklesu, obetonovány a odlážděny dvěma řadami žulových kostek o rozměru min. 100/100 mm. Armatury budou osazeny teleskopickými zemními soupravami včetně uzávěrů domovních přípojek a budou jištěny proti poklesu ovládnutí podkladní deskou.
32. Před přejímkou stavby požádá investor provozovatele VaK o kontrolu a převzetí provedených úprav na zařízení, při převímce předá zhotovitel díla Dílčí kanalizační řád.
33. Stavba bude při pokládce potrubí vodovodu a kanalizace výškopisně a polohopisně zaměřována, na základě tohoto zaměření bude vypracován projekt skutečného provedení stavby, včetně digitálního zaměření.

34. Před vydáním vodoprávního povolení investor uzavře buď smlouvu o budoucí smlouvě o převodu vodovodu a kanalizace do vlastnictví obce Skorkov a smlouvu o budoucí smlouvě o zřízení věcného břemene vodovodu a kanalizace na stavbu dotčených pozemcích anebo smlouvu o budoucí smlouvě o provozování vodovodu a kanalizace s provozovatelem obecní sítě VaK a smlouvu o budoucí smlouvě o zřízení věcného břemene vodovodu a kanalizace na stavbu dotčených pozemcích. Pokud vodovod a kanalizaci bude provozovat jiný oprávněný provozovatel, musí stavebník zřídit měřicí místo v místě napojení na obecní síť vodovodu a kanalizace.
35. Před zahájením odběru vody z vodovodního řadu a odvádění odpadních vod odběratel uzavře smlouvu o odběru vody a odvádění odpadních vod s provozovatelem vodovodu a kanalizace pro veřejnou potřebu a zažádá o osazení vodoměru.
36. Stavebník písemně požádá společnost ČEZ Distribuce, a.s., o souhlas s činností v ochranném pásmu podzemní sítě NN.
37. Stavebník je povinen alespoň čtrnáct dní před započítím zemních prací požádat prostřednictvím zákaznické linky 840 840 840 o vytyčení podzemního vedení NN.
38. Pokud dojde k obnažení kabelového vedení nebo poškození energetického zařízení, kontaktujte bezodkladně Poruchovou linku 840 850 860.
39. Ve smyslu ustanovení zákona č. 20/87 Sb. ve znění zákona č. 242/92 Sb. o státní památkové péči bude nutný základní archeologický výzkum provedený odbornou organizací. Skrývku ornice a všechny zemní práce spojené s plochou staveniště je třeba od jejich zahájení sledovat a dokumentovat odbornou organizací. Mimo tyto práce je nutné provést další výzkum v případě, kdy budou, skrývkou nebo jiným zásahem do terénu, narušeny archeologické situace. Archeologický výzkum vyvolaný zemními pracemi není hrazen investorem. Je však nutné na něj v dostatečném časovém předstihu uzavřít dohodu mezi oprávněnou organizací a vlastníkem nebo správcem nemovitosti.

Stavebník sdělí předpokládaný termín stavby nejpozději v průběhu stavebního řízení.

Stavebník ohlásí všechny zemní práce, včetně přípravy staveniště, tři týdny před jejich realizací. Dohled při skrývce ornice. Po jejím odstranění provedení archeologického výzkumu, na který teprve naváže stavební činnost. Nutný další archeologický výzkum bude probíhat v klimaticky vhodném období.

Písemné potvrzení o provedení výzkumu bude přiloženo k žádosti o kolaudační souhlas.
40. Při potřebě zavážení výkopů bude použit výhradně nezávadný materiál, vhodný pro použití v ochranném pásmu vodního zdroje.
41. Všechny použité stoje a mechanismy budou bezpečně zajištěny proti úniku ropných látek a olejů do terénu.
42. Použitá strojní zařízení budou vybavena sanačním materiálem. Jakékoliv znečištění v ochranném pásmu bude okamžitě sanováno.
43. Při stavebních pracích bude postupováno se zvýšenou opatrností tak, aby nedošlo ke znečištění zdrojů podzemních a povrchových vod.
44. Skladování materiálů a používané mechanismy budou technickými a provozními opatřeními zajištěny tak, aby bylo vyloučeno znečištění podzemní vody ropnými látkami a jinými závadnými látkami.
45. Pracovníci dodavatelské organizace musí být poučeni o skutečnosti, že pracují v ochranném pásmu vodního zdroje, kde je nutno věnovat zvýšenou pozornost ochraně podzemních a povrchových vod.
46. Odpady vzniklé prováděním stavebních prací budou likvidovány oprávněnou organizací v souladu s platnou legislativou.
47. Případné úniky ropných látek budou okamžitě řádným způsobem sanovány. Případné havarijní úniky závadných látek budou bezodkladně ohlášeny vodoprávnímu úřadu prostřednictvím HZS Středočeského kraje.
48. Odpady vznikající výstavbou musí být odstraněny v souladu se zákonem č. 185/2001 Sb., o odpadech a o změně některých dalších zákonů. Doklady o nezávadném odstranění budou přiloženy k žádosti o kolaudační souhlas.
49. K žádosti o kolaudační souhlas budou doloženy protokoly o provedených zkouškách těsnosti celého kanalizačního systému včetně jímek.

50. Prodloužení vodovodního řadu a řadu tlakové splaškové kanalizace je dle ustanovení § 55 vodního zákona vodní dílo, k jehož povolení je příslušný vodoprávní úřad, to je odbor životního prostředí Magistrátu města Mladá Boleslav. Žádost bude podána v souladu s vyhláškou č. 432/2001 Sb., ve znění pozdějších předpisů. Projektová dokumentace předložená k vodoprávnímu řízení nebude obsahovat přípojky.
51. Studna je vodním dílem dle ustanovení § 55 vodního zákona a ve smyslu § 15 odst. 1 vodního zákona vyžaduje stavební povolení. Toto povolení vydá příslušný vodoprávní úřad po provedení hydrogeologického vrtu. Povolení k nakládání s vodami z nově projektované vrtané studny je dle ustanovení § 98 odst. 5 vodního zákona možné vydat jen současně se stavebním povolením k takovému vodnímu dílu ve společném řízení. Žádost bude doložena v souladu s vyhláškou č. 432/2001 Sb., ve znění pozdější předpisů. Dále je třeba vzhledem k umístění zájmové lokality v ochranném pásmu vodního zdroje doložit k žádosti vyjádření subjektů, které jsou oprávněny vodu z tohoto zdroje odebírat (Pražské vodovody a kanalizace a.s. a Zdroj pitné vody Káraný, a.s.).

Poučení:

Žadatel zajistí, aby byl návrh výroku bezodkladně vyvěšen na místě určeném stavebním úřadem. Pokud žadatel informaci nevyvěsí, stavební úřad opakuje vyvěšení návrhu výroku rozhodnutí na úřední desce, nebo rozhodne usnesením o provedení územního řízení, pokud mělo porušení této povinnosti žadatele za následek zkrácení práv účastníků územního řízení. V případě, že se neprokáže opak, má se za to, že žadatel povinnost vyvěšení informace splnil.



Karel D v o ř á k
Vedoucí odboru výstavby a ÚP

Příloha:

- situační výkresy

Tato písemnost musí být vyvěšena po dobu 15 dnů.

Vyvěšeno dne: 21-10-2015

Sejmuto dne:

MĚSTSKÝ ÚŘAD
BENÁTKY NAD JIZEROU
okres Mladá Boleslav I

.....
Razítko, podpis orgánu, který potvrzuje vyvěšení a sejmутí písemnosti.

Tato písemnost musí být vyvěšena po dobu 15 dnů na úřední desce Městského úřadu Benátky nad Jizerou a Obecního úřadu Skorkov.

Současně úřad pro vyvěšení a podání zprávy o vyvěšení potvrzuje, že tato písemnost byla zveřejněna způsobem umožňujícím dálkový přístup, podle věty druhé § 25 zákona č. 500/2004 Sb., správní řád.

.....
Razítko, podpis oprávněné osoby, potvrzující vyvěšení a sejmутí písemnosti.

Obdrží:

účastníci (dodejky)

Vít Černý, Otradovice č.p. 51, Skorkov, 294 74 Předměřice nad Jizerou

Kateřina Černá, Otradovice č.p. 51, Skorkov, 294 74 Předměřice nad Jizerou

dotčené správní úřady

Magistrát města Mladá Boleslav, odbor životního prostředí, IDDS: 82sbpfí

sídlo: Komenského nám. č.p. 61, 293 49 Mladá Boleslav

Magistrát města Mladá Boleslav, odbor stavební a rozvoje města, oddělení územního plánování, IDDS: 82sbpfí

sídlo: Komenského náměstí č.p. 61, 293 49 Mladá Boleslav

ČR - MO Sekce ekonomická a majetková MO, Oddělení ochrany územních zájmů Praha, IDDS: hjyaavk

sídlo: Hradební č.p. 12/772, Praha 1 - Staré Město, 110 05 P.O.BOX 45

úřady pro vyvěšení a podání zprávy o datu vyvěšení a sejmutí písemnosti:

Městský úřad Benátky nad Jizerou, Zámek 59, 294 71 Benátky nad Jizerou

Obecní úřad Skorkov, IDDS: mmmmbith

sídlo: Skorkov č.p. 32, 294 74 Předměřice nad Jizerou

Spis SÚ

PRODLOUŽENÍ TLAKOVÉ KANALIZACE
km 0,000 – 0,02450

PE100 D63/5 sdr11 dl.24,5m

K4 km 0,02450 UKONČENÍ
TLAKOVÉ KANALIZACE
km 0,02400, KANALIZAČNÍ
PŘÍPOJKA

K3 km 0,01400
K2 km 0,01220

K1 km 0,000 NAPOJENÍ NA
STAV. KANALIZACI PE D63

PS63
H80podz
š80+ZS

V2 km 0,01000
UKONČENÍ VODOVODU
km 0,00900 VODOVODNÍ
PŘÍPOJKA

V1 km 0,000
NAPOJENÍ NA STAV.
VODOVOD PE D110

PRODLOUŽENÍ VODOVODU
km 0,000 – 0,01000


PE100 D110/10 sdr11 dl.10,0m



Ing. Liběna Knapová - projekční a inženýrská kancelář adresa: ul.28.října 933/11, 250 88 Čelákovice telefon: 326 991 336, mobil: 733 732 344, e-mail: projekce.vak@gmail.com		
Projektant: Ing. Liběna Knapová	Spolupráce:	
Stavebník / investor: Vít Černý a Kateřina Černá Otradovice 51, 294 74 Skorkov		
Stupeň	Projektová dokumentace pro územní řízení a stavební povolení	
Akce	Otradovice Technická infrastruktura pro poz. 91/17	
Obsah	SITUACE VEŘEJNÉHO VODOVODU A VEŘEJNÉ TLAKOVÉ KANALIZACE	
Datum	06/2015	
Zakázka:	07/2015	
Měřítko	1:500	
Výkres:	Paré:	1

SITUACE

měř.: 1 : 500

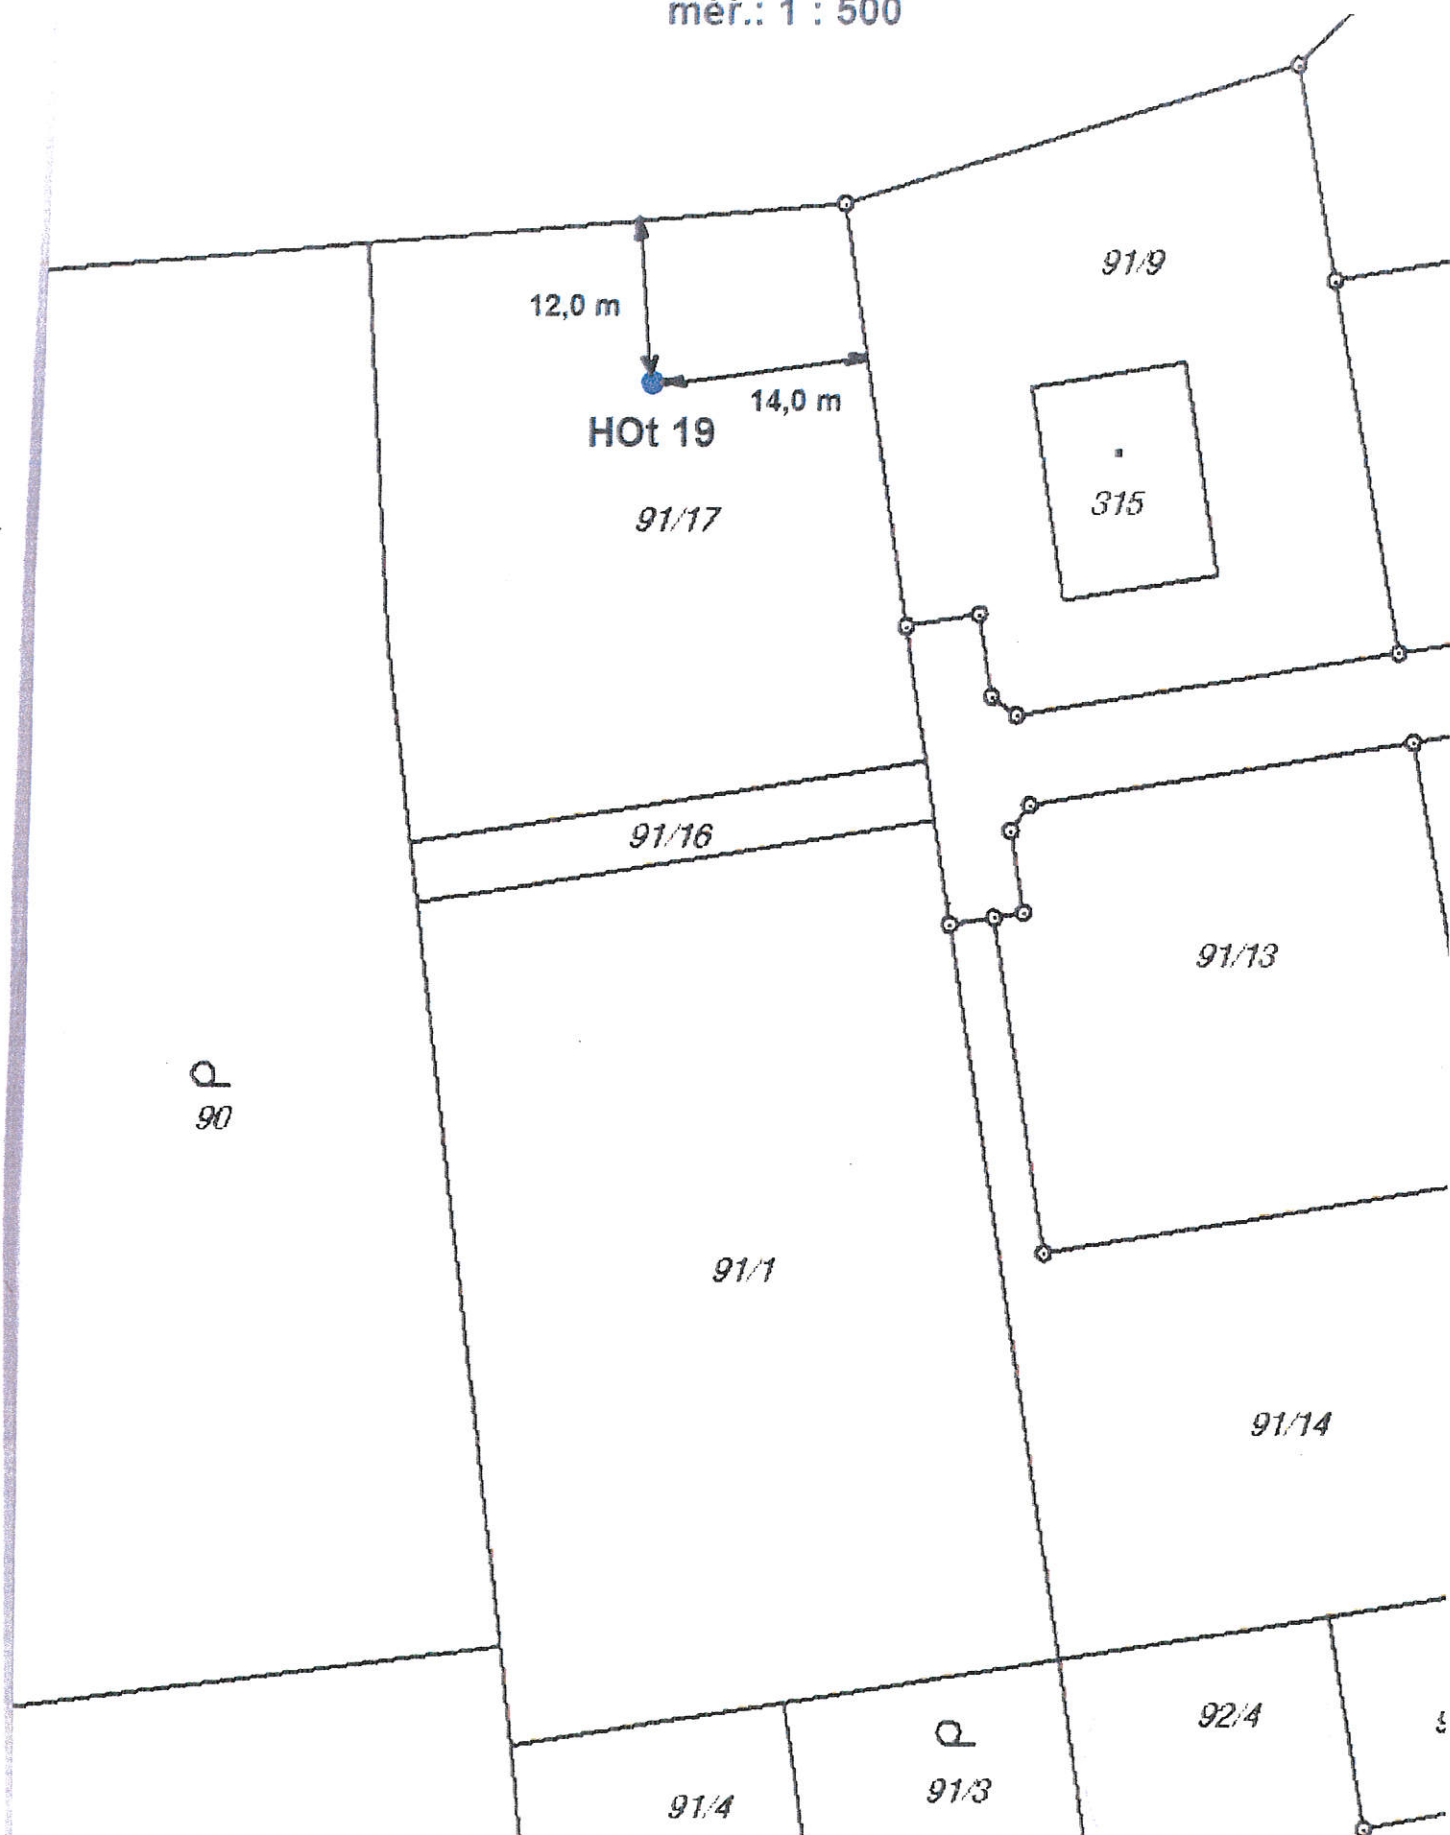

Adresa: k.ú. Otradovice, č.parc. 91/ 17

Stavovatel: Vít Černý, Otradovice 51, Skorkov, PSČ 294 74

Projektovaná studna: HOt 19

Souřadnice studny: Y - 718218.15, X - 1032370.99 (souřadnice získány odečtem
z katastrální mapy)