BENÁTKY NAD JIZEROU

ÚZEMNÍ PLÁN

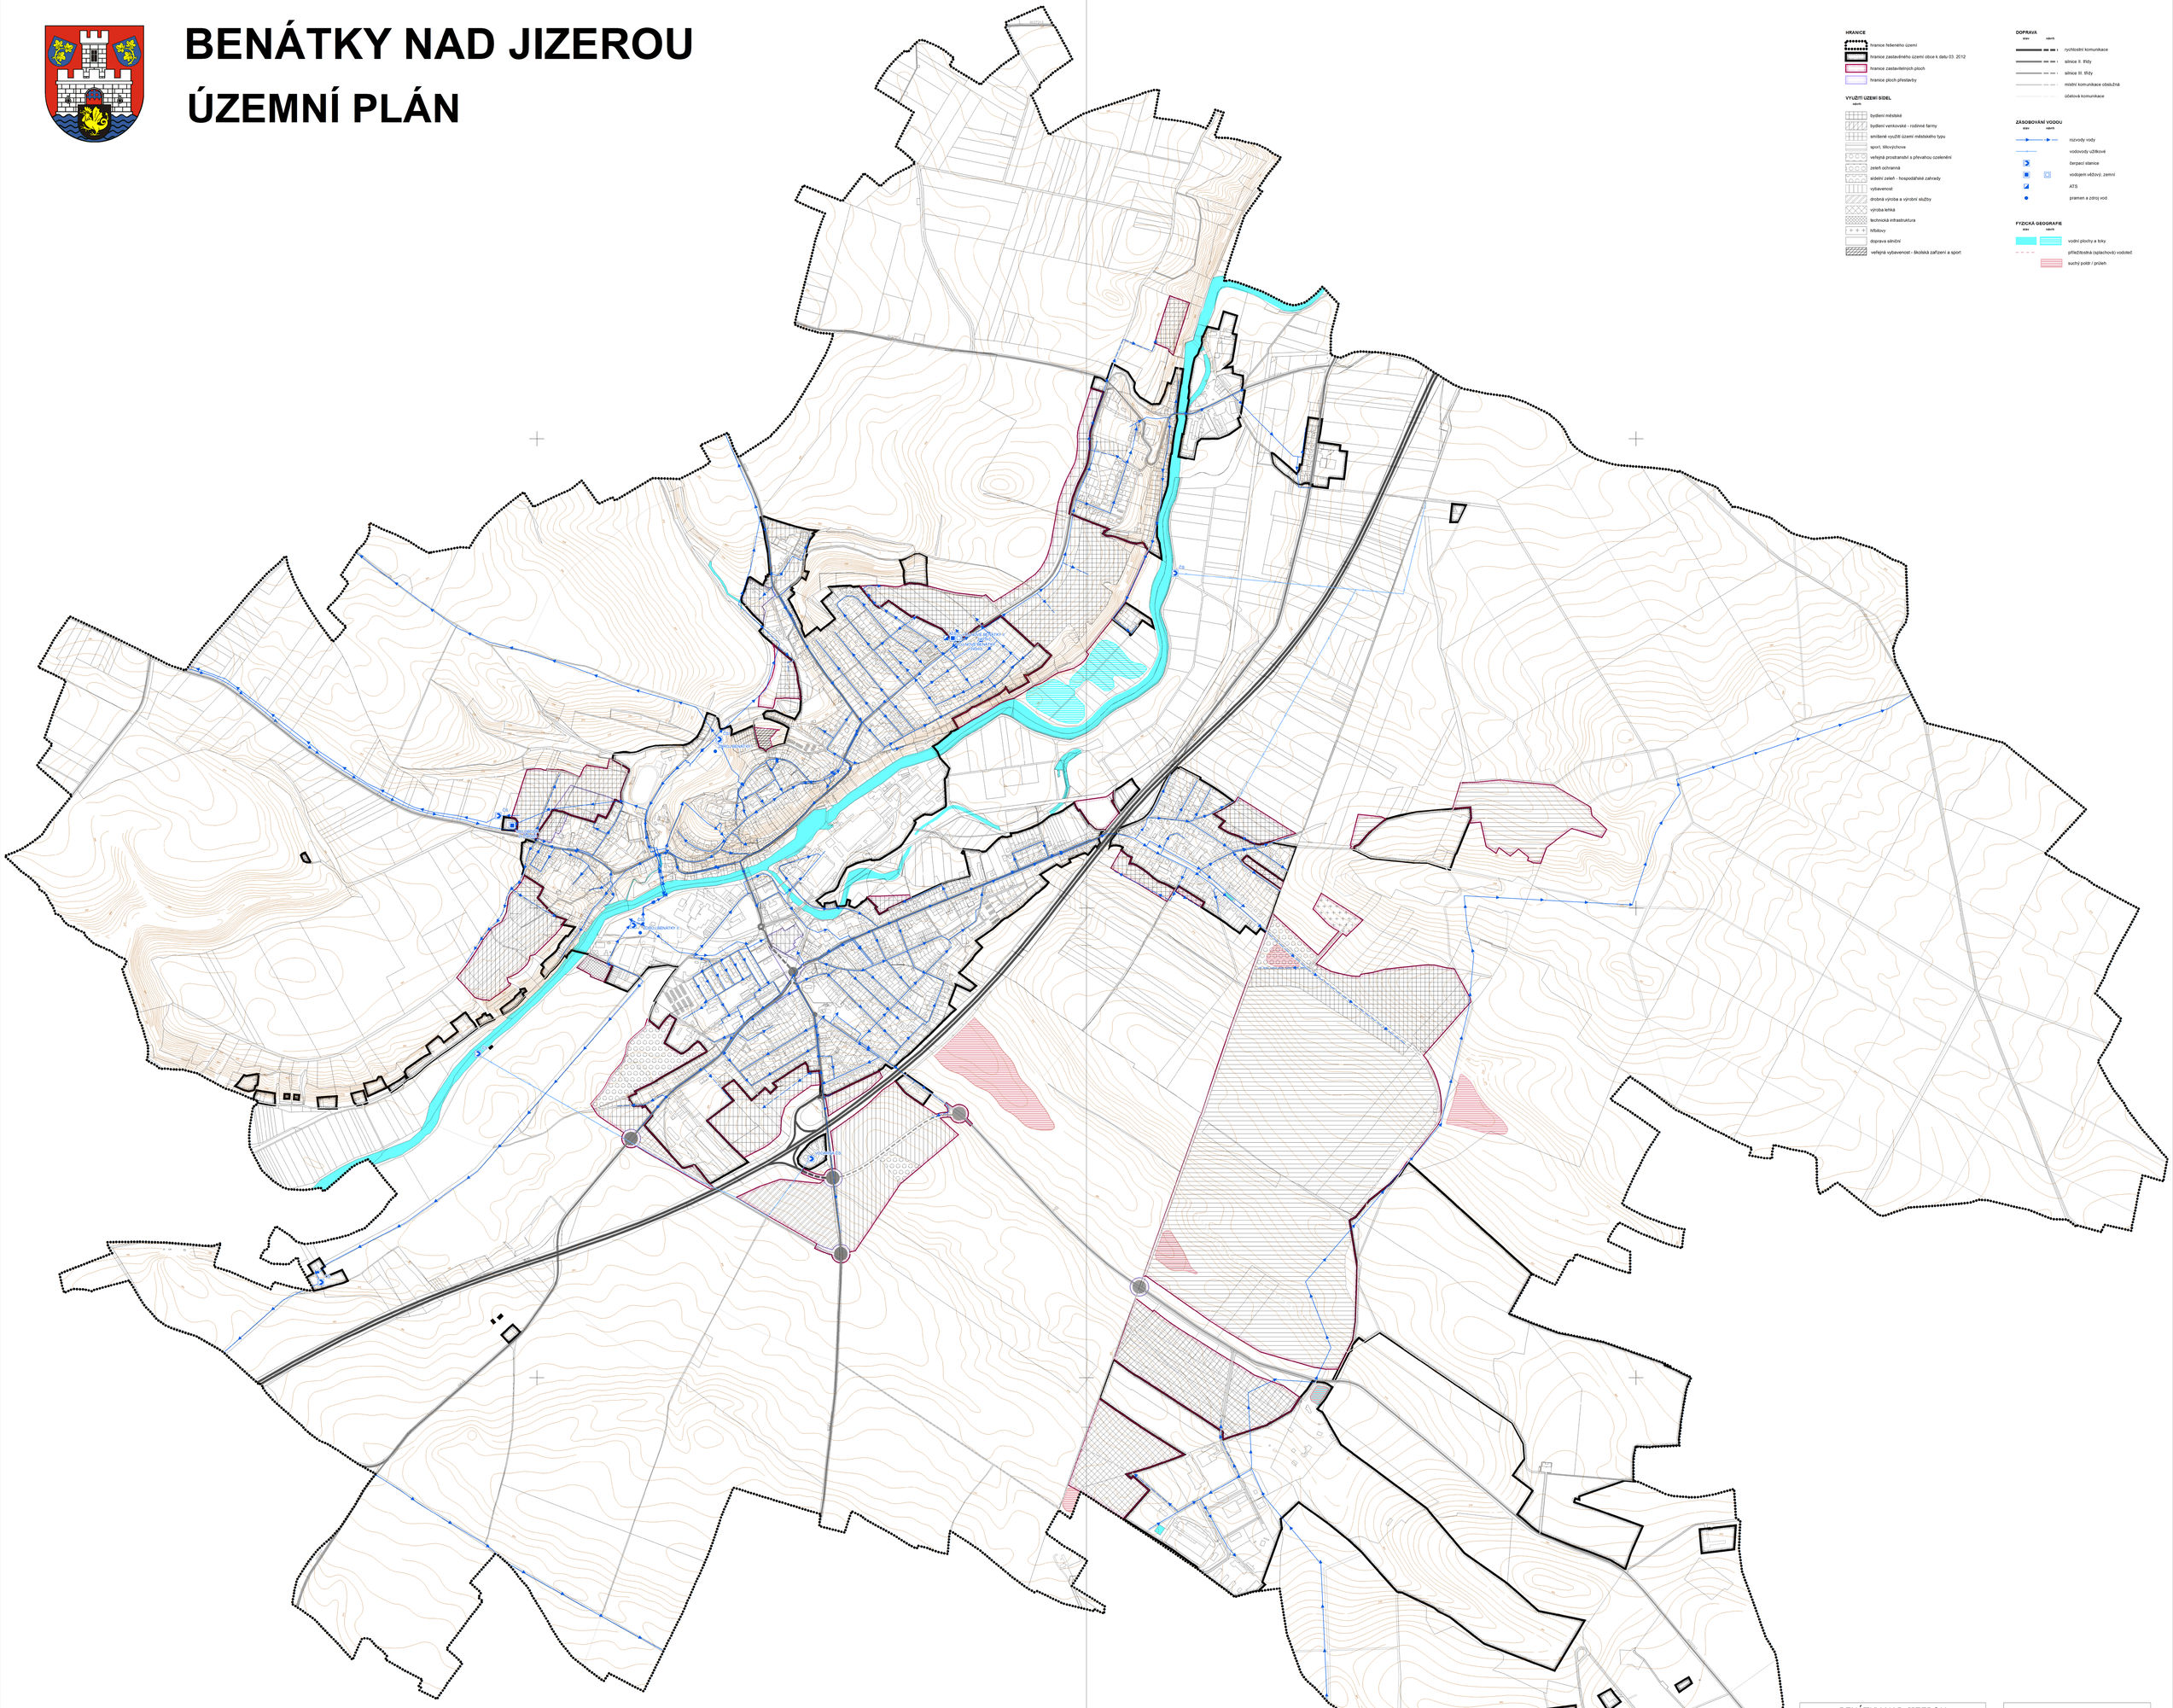

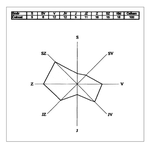

ZPRACOVATEL ÚZEMNÍHO PLÁNU

PROJEKTANT:
KA KA ARCHITEKTI s.r.o.
ZKRACENÁ 1, 160 00 PRAHA 6
ZADAVATEL:
MĚSTO BENÁTKY NAD JIZEROU
POŘIZOVATEL:
ÚŘAD ÚZEMNÍHO PLÁNOVÁNÍ MLADÁ BOLESLAV
č.z. UK24-1009-02
09.2014

ZÁZNAM O ÚČINNOSTI	
SPRÁVNÍ ORGÁN, KTERÝ ZMĚNU VYDAL	ZASTUPITELSTVO MĚSTA BENÁTKY NAD JIZEROU
POŘADOVÉ ČÍSLO POSLEDNÍ ZMĚNY	1. a 2.
DATUM NABYTÍ ÚČINNOSTI	26. 4. 2018
OPRÁVNĚNÁ ÚŘEDNÍ OSOBA POŘIZOVATELE	Ing. Ondřej KALIVODA, Ph.D. fyzická osoba s kvalifikací v rozsahu odborné způsobilosti na základě smlouvy o dílo

INVESTOR	MĚSTO BENÁTKY NAD JIZEROU
ZHOTOVITEL	KA KA ARCHITEKTI s.r.o. ZKRACENÁ 1, 160 00 PRAHA 6 Ing. František KAČÍREK
DIGITÁLNÍ ZPRACOVÁNÍ	ZÓNÁTO a.s. www.zonato.cz, info@zonato.cz
NÁZEV DOKUMENTACE	**BENÁTKY NAD JIZEROU - ÚZEMNÍ PLÁN** **ÚPLNÉ ZNĚNÍ ÚZEMNÍHO PLÁNU PO VYDÁNÍ ZMĚNY č.1 A č.2**
NÁZEV VÝKRESU	**KONCEPCE ZÁSOBOVÁNÍ VODOU**
ČÁST DOKUMENTACE	**GRAFICKÁ ČÁST**

LIST 1

BENÁTKY NAD JIZEROU

ÚZEMNÍ PLÁN

Záznam o účinnosti ve smyslu §14, odst.2 vyhlášky č. 500/2006 Sb.

Správní orgán, který územní plán vydal	Zastupitelstvo města Benátky nad Jizerou
Datum nabytí účinnosti územního plánu	
Jméno, příjmení, funkce a podpis oprávněné osoby pořizovatele	Irena Šulcová, Úřad územního plánování, Magistrát města Mladá Boleslav
Otisk úředního razítka	

ZPRACOVATEL ÚZEMNÍHO PLÁNU

PROJEKTANT:
ING.ARCH. PAVEL KOUBEK, UK-24 URBANISTICKÁ KANCELÁŘ
sídlo: SVATOPLUKA ČECHA 328, 267 51 ZDICE
VEDOUCÍ PROJEKTANT: Ing. arch. Pavel KOUBEK
Atelier: PODBASKA 6, 155 00 PRAHA 5, tel. 224 253 861
SPOLUPRÁCE: Ing. Mojmír HRDLIČKA

DIGITÁLNÍ ZPRACOVÁNÍ:
ZADAVATEL:
MĚSTO BENÁTKY NAD JIZEROU
POŘIZOVATEL:
ÚŘAD ÚZEMNÍHO PLÁNOVÁNÍ MLADÁ BOLESLAV
Č.z. UK24-1009-02 listopad 2013
úprava k vydání září 2014

ZÁZNAM O ÚČINNOSTI	
SPRÁVNÍ ORGÁN, KTERÝ ZMĚNU VYDAL	ZASTUPITELSTVO MĚSTA BENÁTKY NAD JIZEROU
POŘADOVÉ ČÍSLO POSLEDNÍ ZMĚNY	1. a 2.
DATUM NABYTÍ ÚČINNOSTI	26. 4. 2018
OPRÁVNĚNÁ ÚŘEDNÍ OSOBA POŘIZOVATELE	Ing. Ondřej KALIVODA, Ph.D. fyzická osoba s kvalifikací v rozsahu odborné způsobilosti na základě smlouvy o dílo

INVESTOR	MĚSTO BENÁTKY NAD JIZEROU
ZHOTOVITEL	KA KA ARCHITEKTI s.r.o. ZKRACENÁ 1, 160 00 PRAHA 6 Ing. František KAČÍREK
DIGITÁLNÍ ZPRACOVÁNÍ	ZÓNÁTO a.s. www.zonato.cz, info@zonato.cz
NÁZEV DOKUMENTACE	**BENÁTKY NAD JIZEROU - ÚZEMNÍ PLÁN** **ÚPLNÉ ZNĚNÍ ÚZEMNÍHO PLÁNU PO VYDÁNÍ ZMĚNY č.1 A č.2**
NÁZEV VÝKRESU	**KONCEPCE ZÁSOBOVÁNÍ VODOU**
ČÁST DOKUMENTACE	**GRAFICKÁ ČÁST**

LIST 2