BENÁTKY NAD JIZEROU

ÚZEMNÍ PLÁN

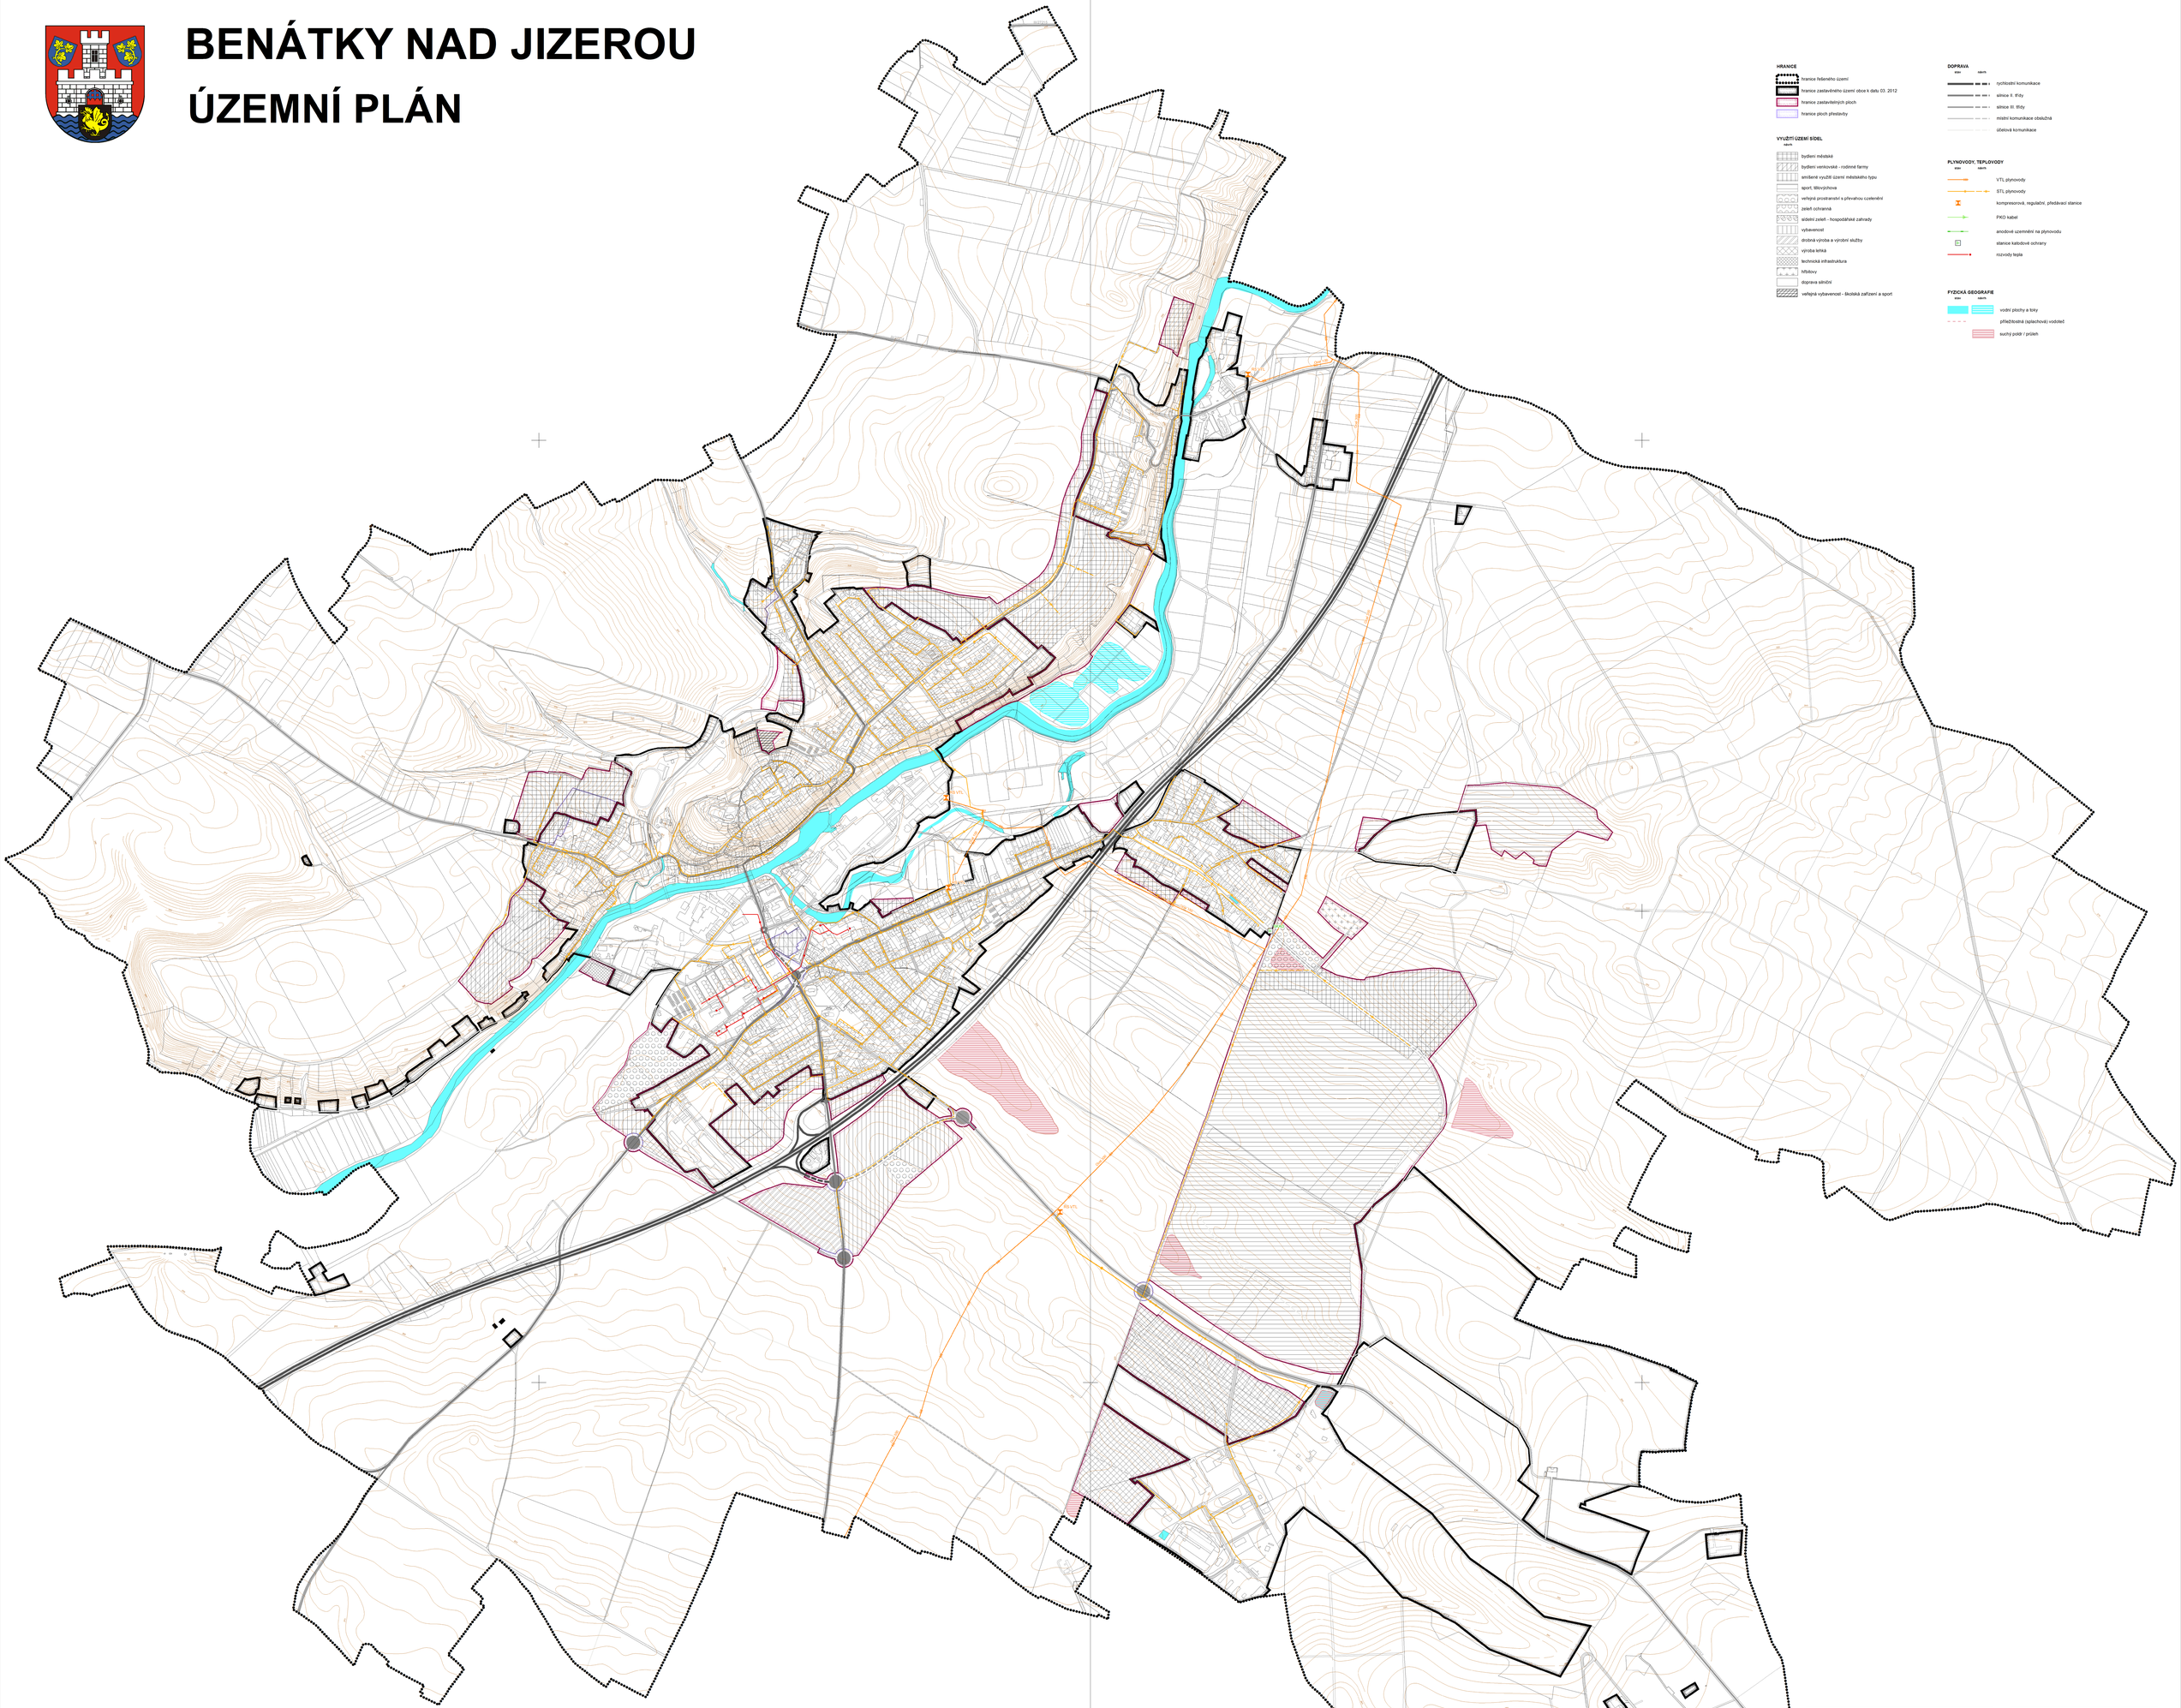

HRANICE

- hranice řešeného území
- hranice zastavěného území obce k datu 03. 2012
- hranice zastavitelných ploch
- hranice ploch přestavby

VYUŽITÍ ÚZEMÍ SÍDEL

stav / návrh

- bydlení městské
- bydlení venkovské - rodinné farmy
- smíšené využití území městského typu
- sport, tělovýchova
- veřejná prostranství s převahou ozelenění
- zeleň ochranná
- sídelní zeleň – hospodářské zahrady
- vybavenost
- drobná výroba a výrobní služby
- výroba lehká
- technická infrastruktura
- hřbitovy
- doprava silniční
- veřejná vybavenost - školská zařízení a sport

DOPRAVA

stav / návrh

- rychlostní komunikace
- silnice II. třídy
- silnice III. třídy
- místní komunikace obslužná
- účelová komunikace

PLYNOVODY, TEPLOVODY

stav / návrh

- VTL plynovody
- STL plynovody
- kompresorová, regulační, předávací stanice
- PKO kabel
- anodové uzemnění na plynovodu
- stanice katodové ochrany
- rozvody tepla

FYZICKÁ GEOGRAFIE

stav / návrh

- vodní plochy a toky
- přechodná (splachová) vodoteč
- suchý polder / průleh

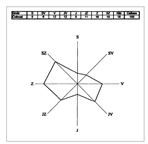

ZPRACOVATEL ÚZEMNÍHO PLÁNU

PROJEKTANT:
ATELIER PRO URBANISMUS a.s.
ZADAVATEL:
MĚSTO BENÁTKY NAD JIZEROU Č.Z. UK24-1009-02
POŘIZOVATEL:
ÚŘAD ÚZEMNÍHO PLÁNOVÁNÍ MLADÁ BOLESLAV 09.2014

ZÁZNAM O ÚČINNOSTI	
SPRÁVNÍ ORGÁN, KTERÝ ÚZEMÍ VYDAL	ZASTUPITELSTVO MĚSTA BENÁTKY NAD JIZEROU
POŘADOVÉ ČÍSLO POSLEDNÍ ZMĚNY	1. a 2.
DATUM NABYTÍ ÚČINNOSTI	26. 4. 2018
OPRÁVNĚNÁ ÚŘEDNÍ OSOBA POŘIZOVATELE	Ing. Ondřej KALIVODA, Ph.D. fyzická osoba s kvalifikacemi zvláštní odborné způsobilosti na základě smlouvy o dílo

INVESTOR	MĚSTO BENÁTKY NAD JIZEROU
ZHOTOVITEL	KA*KA ATELIER PRO URBANISMUS a.s. Ing. František KAČÍREK
DIGITÁLNÍ ZPRACOVÁNÍ	ZÓNÁTO GEOINFORMATICS a.s.
NÁZEV DOKUMENTACE	**BENÁTKY NAD JIZEROU - ÚZEMNÍ PLÁN** **ÚPLNÉ ZNĚNÍ ÚZEMNÍHO PLÁNU PO VYDÁNÍ ZMĚNY č.1 A č.2**
NÁZEV VÝKRESU	**KONCEPCE ZÁSOBOVÁNÍ PLYNEM A TEPLEM**
ČÁST DOKUMENTACE	**GRAFICKÁ ČÁST**

LIST 1

BENÁTKY NAD JIZEROU
ÚZEMNÍ PLÁN

Záznam o účinnosti ve smyslu §14, odst.2 vyhlášky č. 500/2006 Sb.

Správní orgán, který územní plán vydal:	Zastupitelstvo města Benátky nad Jizerou
Datum nabytí účinnosti územního plánu:	
Jméno, příjmení, funkce a podpis oprávněné osoby pořizovatele:	Irena Šulcová, Úřad územního plánování, Magistrát města Mladá Boleslav
Otisk úředního razítka:	

ZPRACOVATEL ÚZEMNÍHO PLÁNU

PROJEKTANT:
ATELIER PRO URBANISMUS a.s.
ING.ARCH.: PAVEL KOUBEK, UK-24 URBANISTICKÁ KANCELÁŘ
sídlo: SVATOPLUKA ČECHA 328, 267 51 ZDICE
VEDOUCÍ PROJEKTANT: Ing. arch. Pavel KOUBEK
Atelier: PEKAŘSKÁ 8, 155 00 PRAHA 5, tel. 224 223 881
SPOLUPRACE: Ing. Petpar HNILICA

DIGITÁLNÍ ZPRACOVÁNÍ:
ZÓNÁTO
ZADAVATEL:
MĚSTO BENÁTKY NAD JIZEROU
PŘEDKLADÁ:
ÚŘAD ÚZEMNÍHO PLÁNOVÁNÍ MLADÁ BOLESLAV
Č.z. UK24-1009-02 listopad 2013
úprava k vydání září 2014

ZÁZNAM O ÚČINNOSTI	
SPRÁVNÍ ORGÁN, KTERÝ ÚZEMÍ VYDAL	ZASTUPITELSTVO MĚSTA BENÁTKY NAD JIZEROU
POŘADOVÉ ČÍSLO POSLEDNÍ ZMĚNY	1. a 2.
DATUM NABYTÍ ÚČINNOSTI	26. 4. 2018
OPRÁVNĚNÁ ÚŘEDNÍ OSOBA POŘIZOVATELE	Ing. Ondřej KALIVODA, Ph.D. fyzická osoba s kvalifikacemi zvláštní odborné způsobilosti na základě smlouvy o dílo

INVESTOR	MĚSTO BENÁTKY NAD JIZEROU
ZHOTOVITEL	KA*KA ATELIER PRO URBANISMUS a.s. Ing. František KAČÍREK
DIGITÁLNÍ ZPRACOVÁNÍ	ZÓNÁTO GEOINFORMATICS a.s.
NÁZEV DOKUMENTACE	**BENÁTKY NAD JIZEROU - ÚZEMNÍ PLÁN** **ÚPLNÉ ZNĚNÍ ÚZEMNÍHO PLÁNU PO VYDÁNÍ ZMĚNY č.1 A č.2**
NÁZEV VÝKRESU	**KONCEPCE ZÁSOBOVÁNÍ PLYNEM A TEPLEM**
ČÁST DOKUMENTACE	**GRAFICKÁ ČÁST**

LIST 2