BENÁTKY NAD JIZEROU

ÚZEMNÍ PLÁN

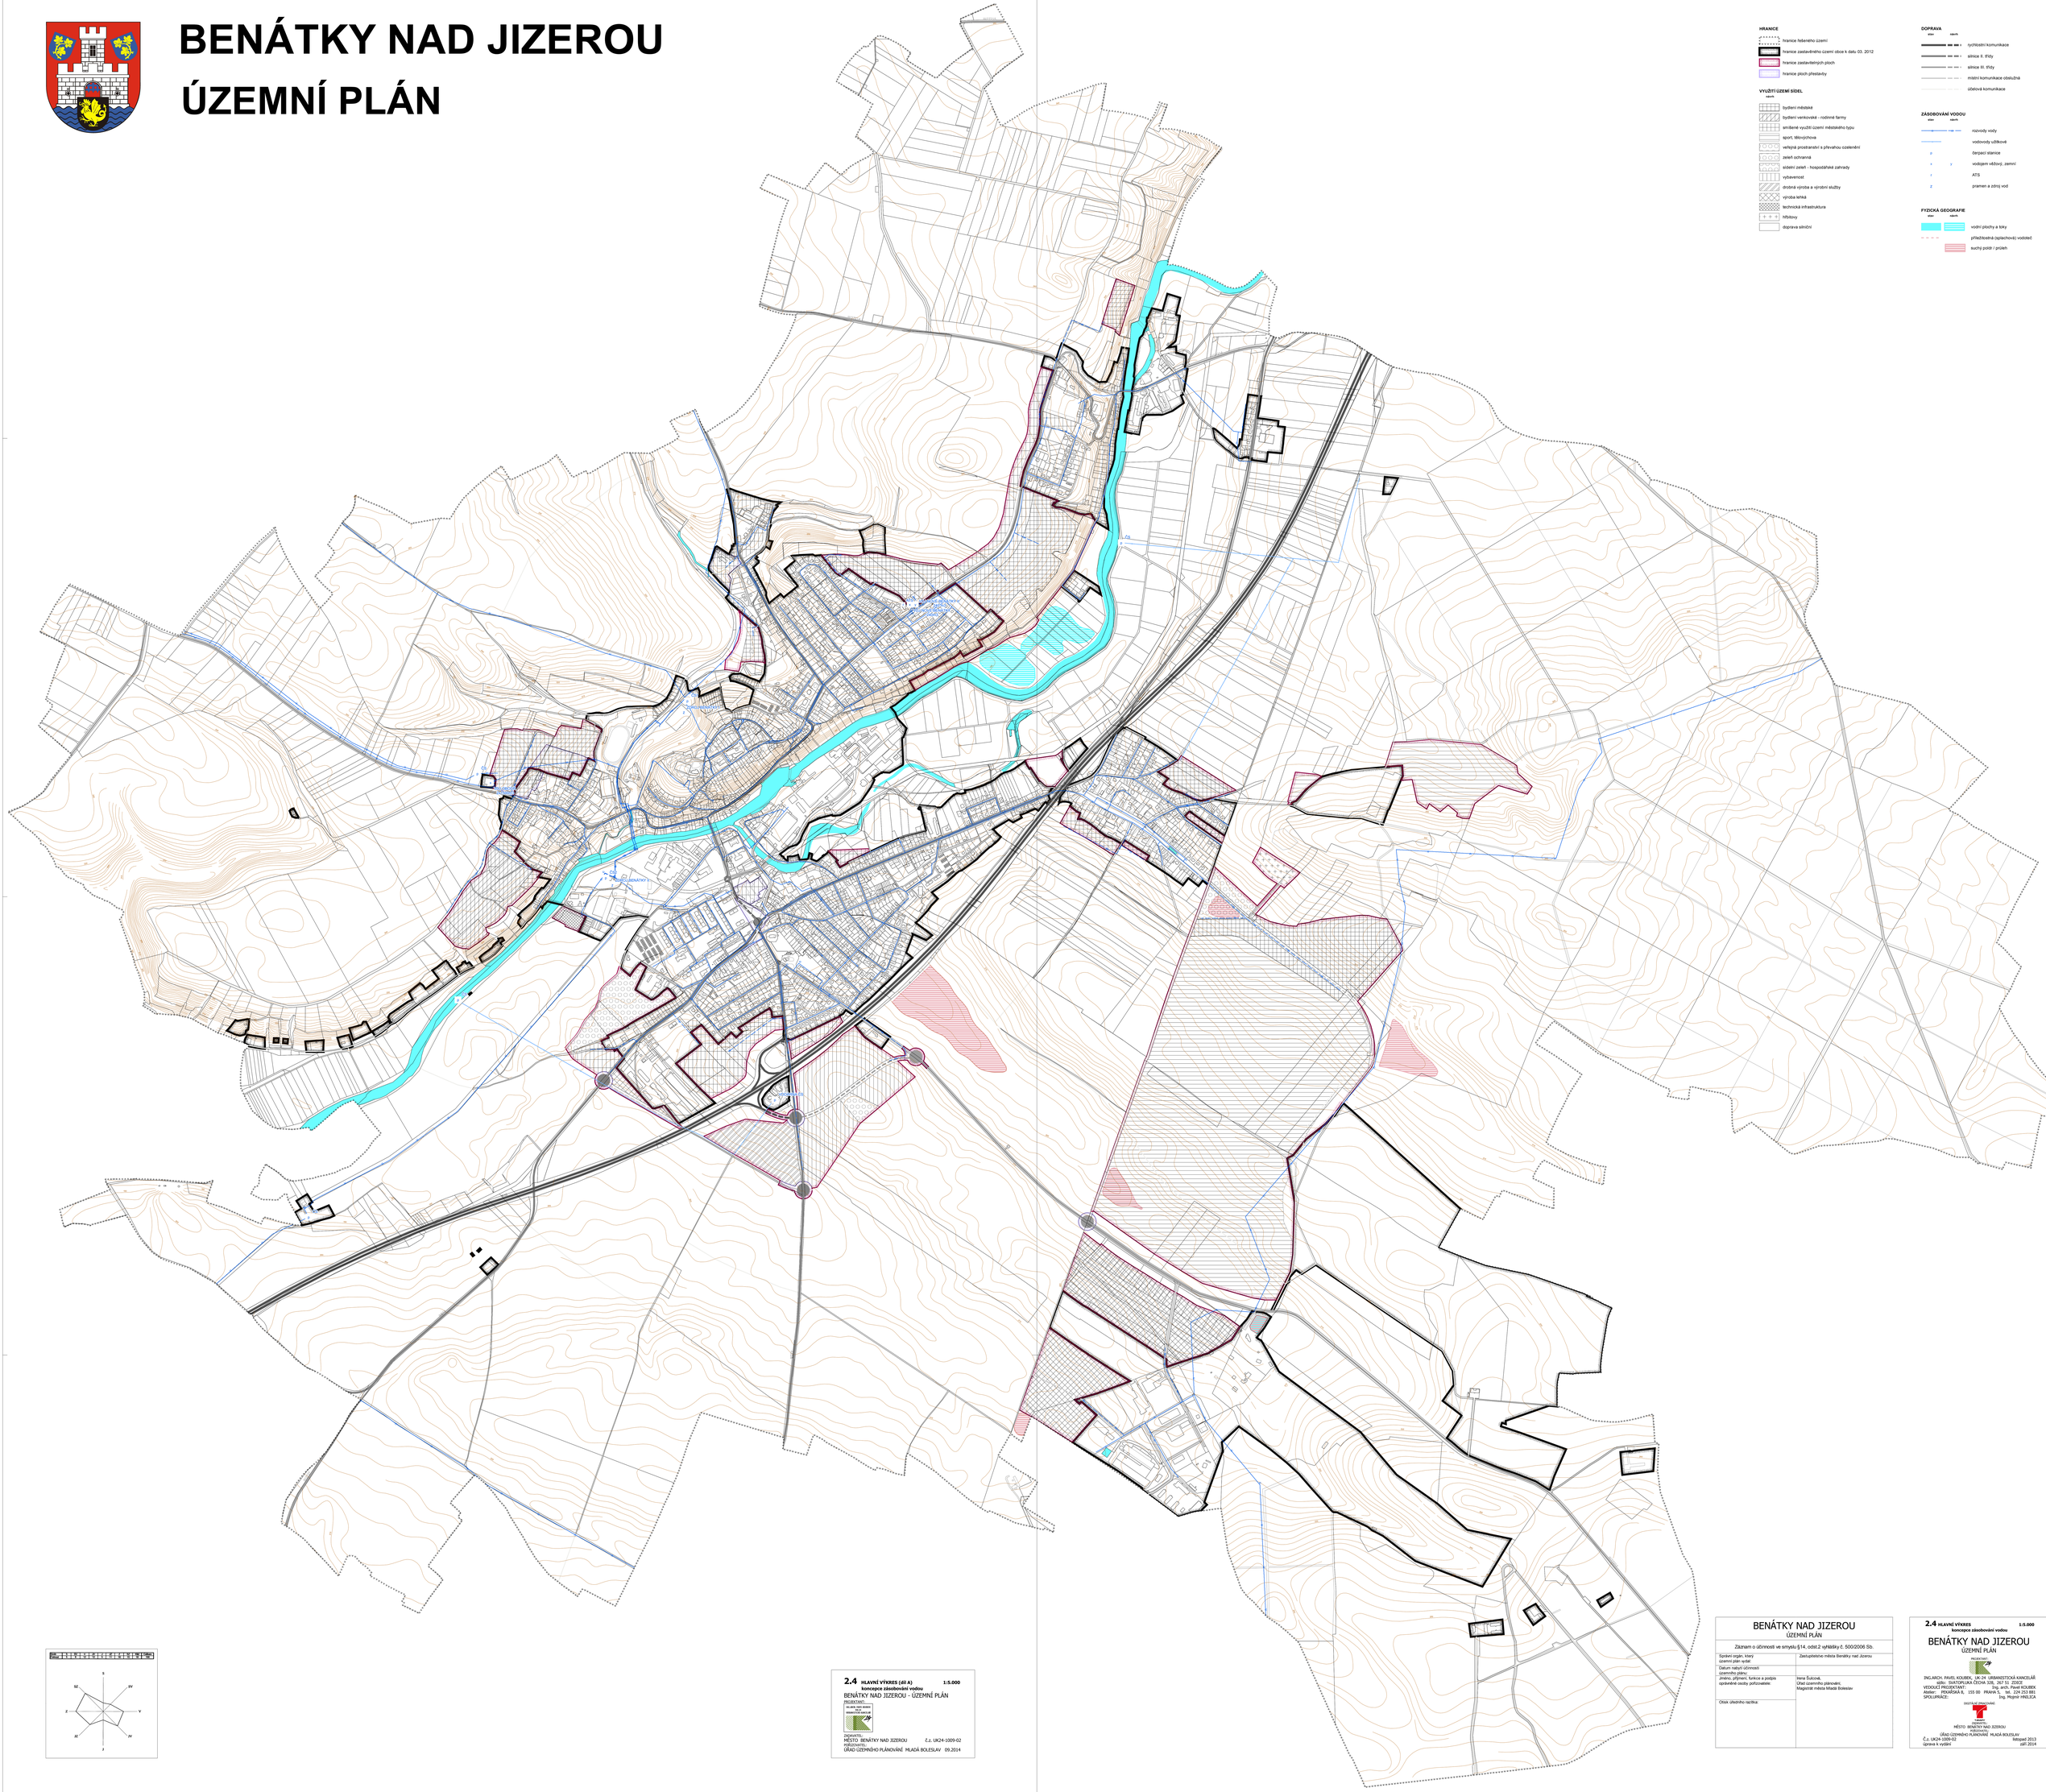

2.4 HLAVNÍ VÝKRES (dílA) 1:5.000
koncepce zásobování vodou

BENÁTKY NAD JIZEROU - ÚZEMNÍ PLÁN

PROJEKTANT:
ING.ARCH. PAVEL KOUBEK, UK-24 URBANISTICKÁ KANCELÁŘ
sídlo: SVATOPLUKA ČECHA 328, 267 51 ZDICE
VEDOUCÍ PROJEKTANT: Ing. arch. Pavel KOUBEK
Atelier: PEKAŘSKÁ 8, 155 00 PRAHA 5, tel. 224 253 881
SPOLUPRÁCE: Ing. Mojmír HNILICA

OBJEDNATEL:
MĚSTO BENÁTKY NAD JIZEROU
PODKLADY:
ÚŘAD ÚZEMNÍHO PLÁNOVÁNÍ MLADÁ BOLESLAV
Č.z. UK24-1009-02 listopad 2013
úprava k vydání září 2014

BENÁTKY NAD JIZEROU ÚZEMNÍ PLÁN	
Záznam o účinnosti ve smyslu §14, odst.2 vyhlášky č. 500/2006 Sb.	
Správní orgán, který územní plán vydal:	Zastupitelstvo města Benátky nad Jizerou
Datum nabytí účinnosti územního plánu:	
Jméno, příjmení, funkce a podpis oprávněné osoby pořizovatele:	Irena Šulcová, Úřad územního plánování, Magistrát města Mladá Boleslav
Otisk úředního razítka:	

2.4 HLAVNÍ VÝKRES 1:5.000
koncepce zásobování vodou

BENÁTKY NAD JIZEROU
ÚZEMNÍ PLÁN

PROJEKTANT:
ING.ARCH. PAVEL KOUBEK, UK-24 URBANISTICKÁ KANCELÁŘ
sídlo: SVATOPLUKA ČECHA 328, 267 51 ZDICE
VEDOUCÍ PROJEKTANT: Ing. arch. Pavel KOUBEK
Atelier: PEKAŘSKÁ 8, 155 00 PRAHA 5, tel. 224 253 881
SPOLUPRÁCE: Ing. Mojmír HNILICA

OBJEDNATEL:
MĚSTO BENÁTKY NAD JIZEROU
PODKLADY:
ÚŘAD ÚZEMNÍHO PLÁNOVÁNÍ MLADÁ BOLESLAV
Č.z. UK24-1009-02 listopad 2013
úprava k vydání září 2014