


BENÁTKY NAD JIZEROU

ÚZEMNÍ STUDIE LOKALIT 13b, 13c, 104a

HLAVNÍ VÝKRES - URBANISTICKÁ KONCEPCE

MĚŘITKO 1 : 2 000

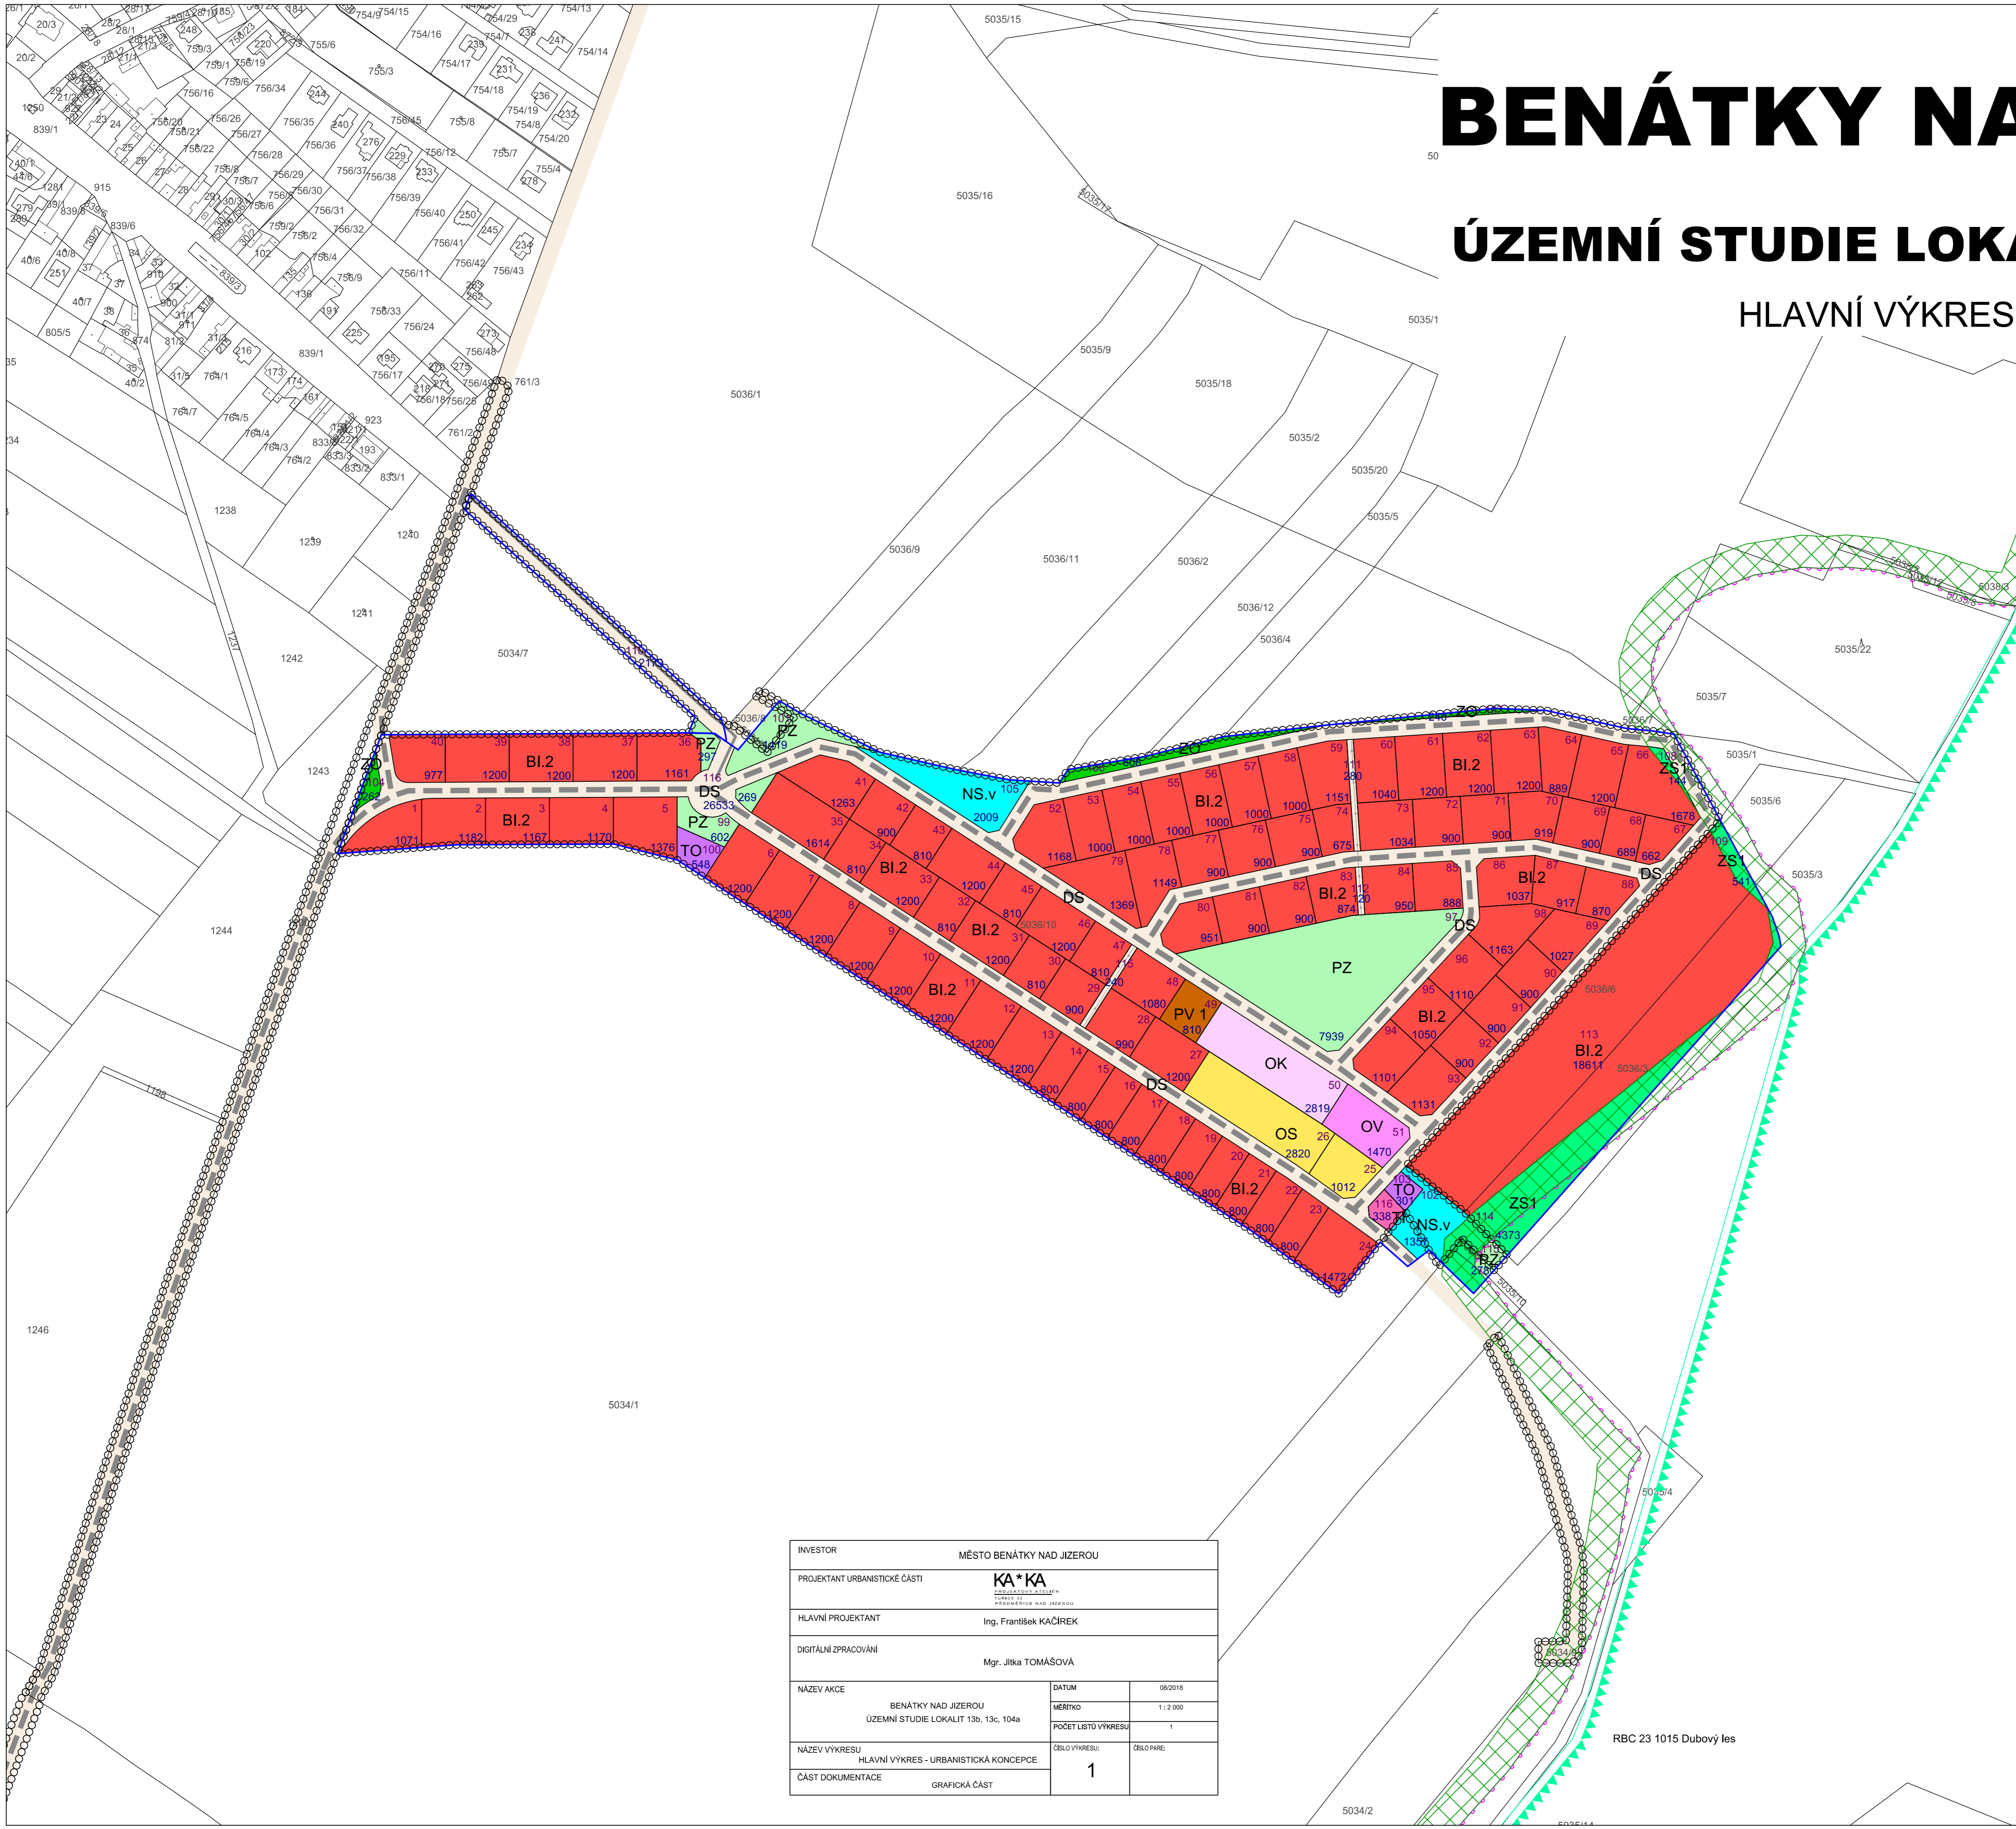

LEGENDA

- HRANICE ŘEŠENÝCH PLOCH 13b, 13c, 104a
- HRANICE PLOCH VE VLASTNICTVÍ MĚSTA BENÁTKY NAD JIZEROU
- PLOCHY OBČANSKÉ VYBAVENOSTI - OV
- PLOCHY OBČANSKÉ VYBAVENOSTI - KOMERČNÍ - OK
- PLOCHY BYDLENÍ INDIVIDUÁLNÍ V RODINNÝCH DOMECH - SPECIFICKÉ NA POZEMCÍCH VYŠŠÍCH VÝMĚR - BI.2
- PLOCHY PRO SPORT A TĚLOVÝCHOVU - OS
- PLOCHY VEŘEJNÝCH PROSTRANSTVÍ - SPECIFICKÉ - PV 1
- PLOCHY SMÍŠENÉ NEZASTAVĚNÉHO ÚZEMÍ - NS.v
- PLOCHY SÍDELNÍ ZELENĚ INDIVIDUÁLNÍ - NEZASTAVITELNÉ ZAHRADY - ZS1
- PLOCHY TECHNICKÉ INFRASTRUKTURY PRO NAKLÁDÁNÍ S ODPADY - TO
- PLOCHY TECHNICKÉ INFRASTRUKTURY - INŽENÝRSKÉ SÍTĚ - TI
- PLOCHY SÍDELNÍ ZELENĚ OCHRANNÉ - ZO
- VEŘEJNÁ PROSTRANSTVÍ S PŘEVAHOU ZELENĚ - PZ
- PLOCHY DOPRAVNÍ INFRASTRUKTURY - DS
- MÍSTNÍ KOMUNIKACE OBSLUŽNÁ
- PROSTUP PRO SÍTĚ, PĚŠÍ A CYKLISTICKOU DOPRAVU
- PĚŠÍ TRASY
- 113 ČÍSLO PARCELY
- 18611 VÝMĚRA PARCELY V m²
- NÁVRH MOŽNÉ PARCELACE
- NEZASTAVITELNÉ PLOCHY V OP EVL
- HRANICE - NATURA EVROPSKÁ VÝZNAMNÁ LOKALITA
- REGIONÁLNÍ BIOCENTRUM - RBC

INVESTOR		MĚSTO BENÁTKY NAD JIZEROU	
PROJEKTANT URBANISTICKÉ ČÁSTI		<div>KA*KA</div> <div>PROJEKTOVÝ STUPEŇ</div> <div>URBANISTICKÁ KONCEPCE</div> <div>FRANTIŠEK KAČÍREK</div> <div>PRŮMYSLOVÁ ZONA JEDLHOV</div>	
HLAVNÍ PROJEKTANT		Ing. František KAČÍREK	
DIGITÁLNÍ ZPRACOVÁNÍ		Mgr. Jitka TOMÁŠOVÁ	
NÁZEV AKCE		DATUM	08/2018
BENÁTKY NAD JIZEROU		MĚŘITKO	1 : 2 000
ÚZEMNÍ STUDIE LOKALIT 13b, 13c, 104a		POČET LISTŮ VÝKRESU	1
NÁZEV VÝKRESU		ČÍSLO VÝKRESU:	ČÍSLO PARE:
HLAVNÍ VÝKRES - URBANISTICKÁ KONCEPCE		1	
ČÁST DOKUMENTACE			
GRAFICKÁ ČÁST			